




FASADE VEST

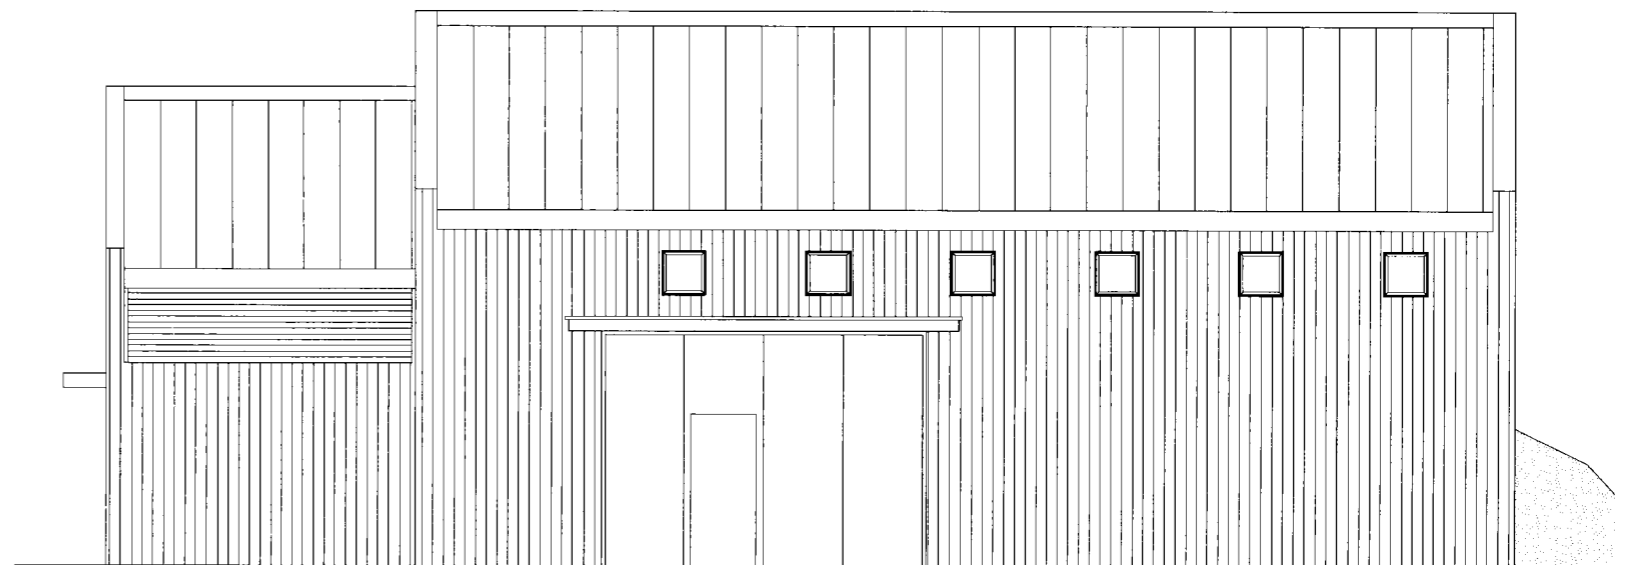

FASADE SYD

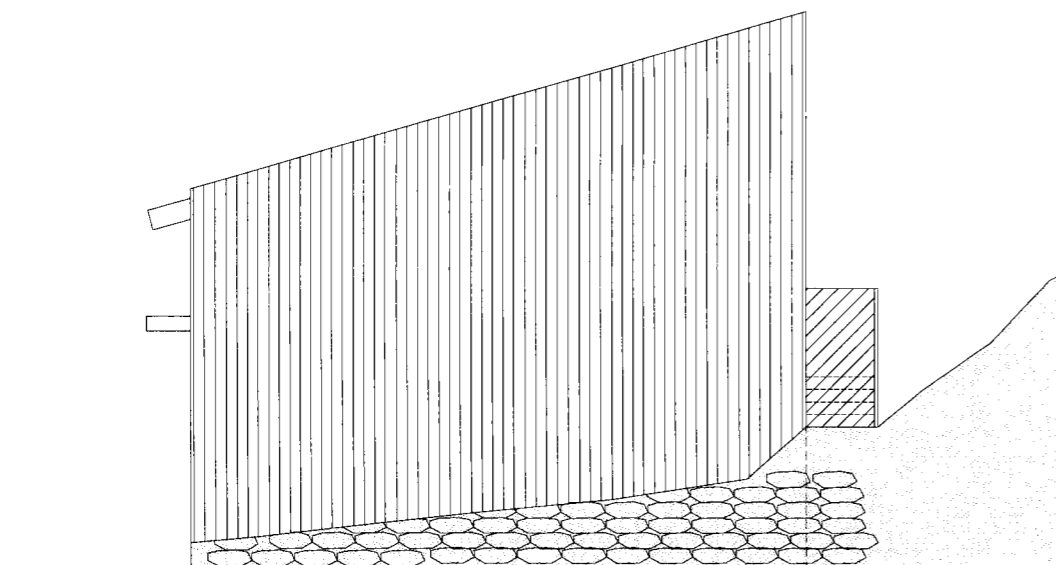

FASADE ØST

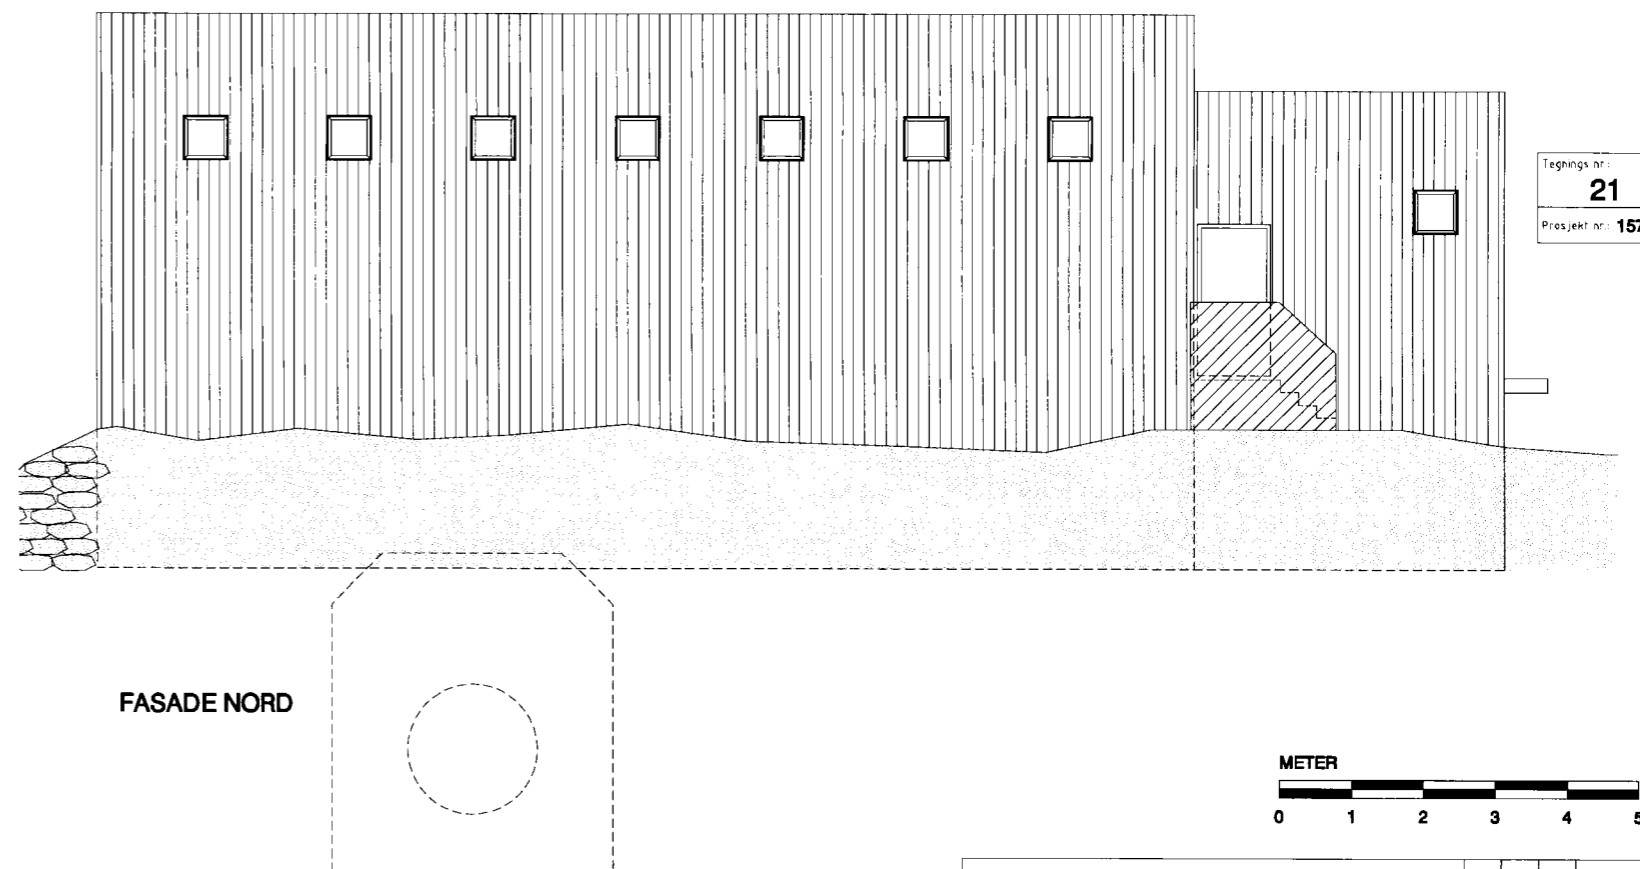

FASADE NORD

Tegnings nr: **21**
 Prosjekt nr: **15707**



Revideringen gjelder:	Godkj	Kontr	Tegn	Dato	Rev
Byggherre: ELKEM SAUDEFALDENE					Målestokk SOM VIST
Anlegg: KLEIVA KRAFTVERK					Sign. Dato
Kraftstasjon					Tegn. FEH 29.02.2008
Fasader					Kontr. TK 02.08.2008
					Godkj.
					Tegnings nr: 21
					Prosjekt nr: 115707
					Erst for:
					Erst av:



MULTICONSULT

Postboks 280, 1401 SKI. Tlf. 2158 5500