


Vedlegg C

		Oppdragsgiver: NVE, Voss- og Odda kommune		
		Prosjektnr.: 129236		
		Anlegg : Vosso		
		Tegningstype : Konseptskisser		
Tegningsliste	Dato:	05.12.2016	Side: 1	
Filnavn/tegningsnr.	Beskrivelse :	Dato tegnet	Revisjon	Dato revisjon
129236-RIB-TEG-01	Konseptskisse Tiltak 1 - Plan	05.12.2016	-	
129236-RIB-TEG-02	Konseptskisse Tiltak 1 - Snitt	05.12.2016	-	
129236-RIB-TEG-03	Konseptskisse Tiltak 2 - Tunnel 1 Plan	05.12.2016	-	
129236-RIB-TEG-04	Konseptskisse Tiltak 2 - Tunnel 1 Tunnelprofil	05.12.2016	-	
129236-RIB-TEG-05	Konseptskisse Tiltak 2 - Tunnel 2 Plan	05.12.2016	-	
129236-RIB-TEG-06	Konseptskisse Tiltak 2 - Tunnel 2 Tunnelprofil	05.12.2016	-	
129236-RIB-TEG-07	Konseptskisse Tiltak 3 - Plan	05.12.2016	-	
129236-RIB-TEG-08	Konseptskisse Tiltak 3 - Tunnelprofil	05.12.2016	-	
129236-RIB-TEG-09	Konseptskisse Tiltak 4 - Plan	05.12.2016	-	
129236-RIB-TEG-10	Konseptskisse Tiltak 4 - Tunnelprofil	05.12.2016	-	
129236-RIB-TEG-11	Konseptskisse Tiltak 5 - Plan	05.12.2016	-	
129236-RIB-TEG-12	Konseptskisse Tiltak 5 - Tunnelprofil	05.12.2016	-	
129236-RIB-TEG-13	Konseptskisse Tiltak 6a - Tunnel 1 Plan	05.12.2016	-	
129236-RIB-TEG-14	Konseptskisse Tiltak 6a - Tunnel 1 Tunnelprofil	05.12.2016	-	
129236-RIB-TEG-15	Konseptskisse Tiltak 6a - Tunnel 2 Plan	05.12.2016	-	
129236-RIB-TEG-16	Konseptskisse Tiltak 6a - Tunnel 2 Tunnelprofil	05.12.2016	-	
129236-RIB-TEG-17	Konseptskisse Tiltak 6b - Tunnel 1 Plan	05.12.2016	-	
129236-RIB-TEG-18	Konseptskisse Tiltak 6b - Tunnel 1 Tunnelprofil	05.12.2016	-	
129236-RIB-TEG-19	Konseptskisse Tiltak 15 - Plan A	05.12.2016	-	
129236-RIB-TEG-20	Konseptskisse Tiltak 15 - Plan B	05.12.2016	-	
129236-RIB-TEG-21	Konseptskisse Tiltak 15 - Prinsippskisser	05.12.2016	-	

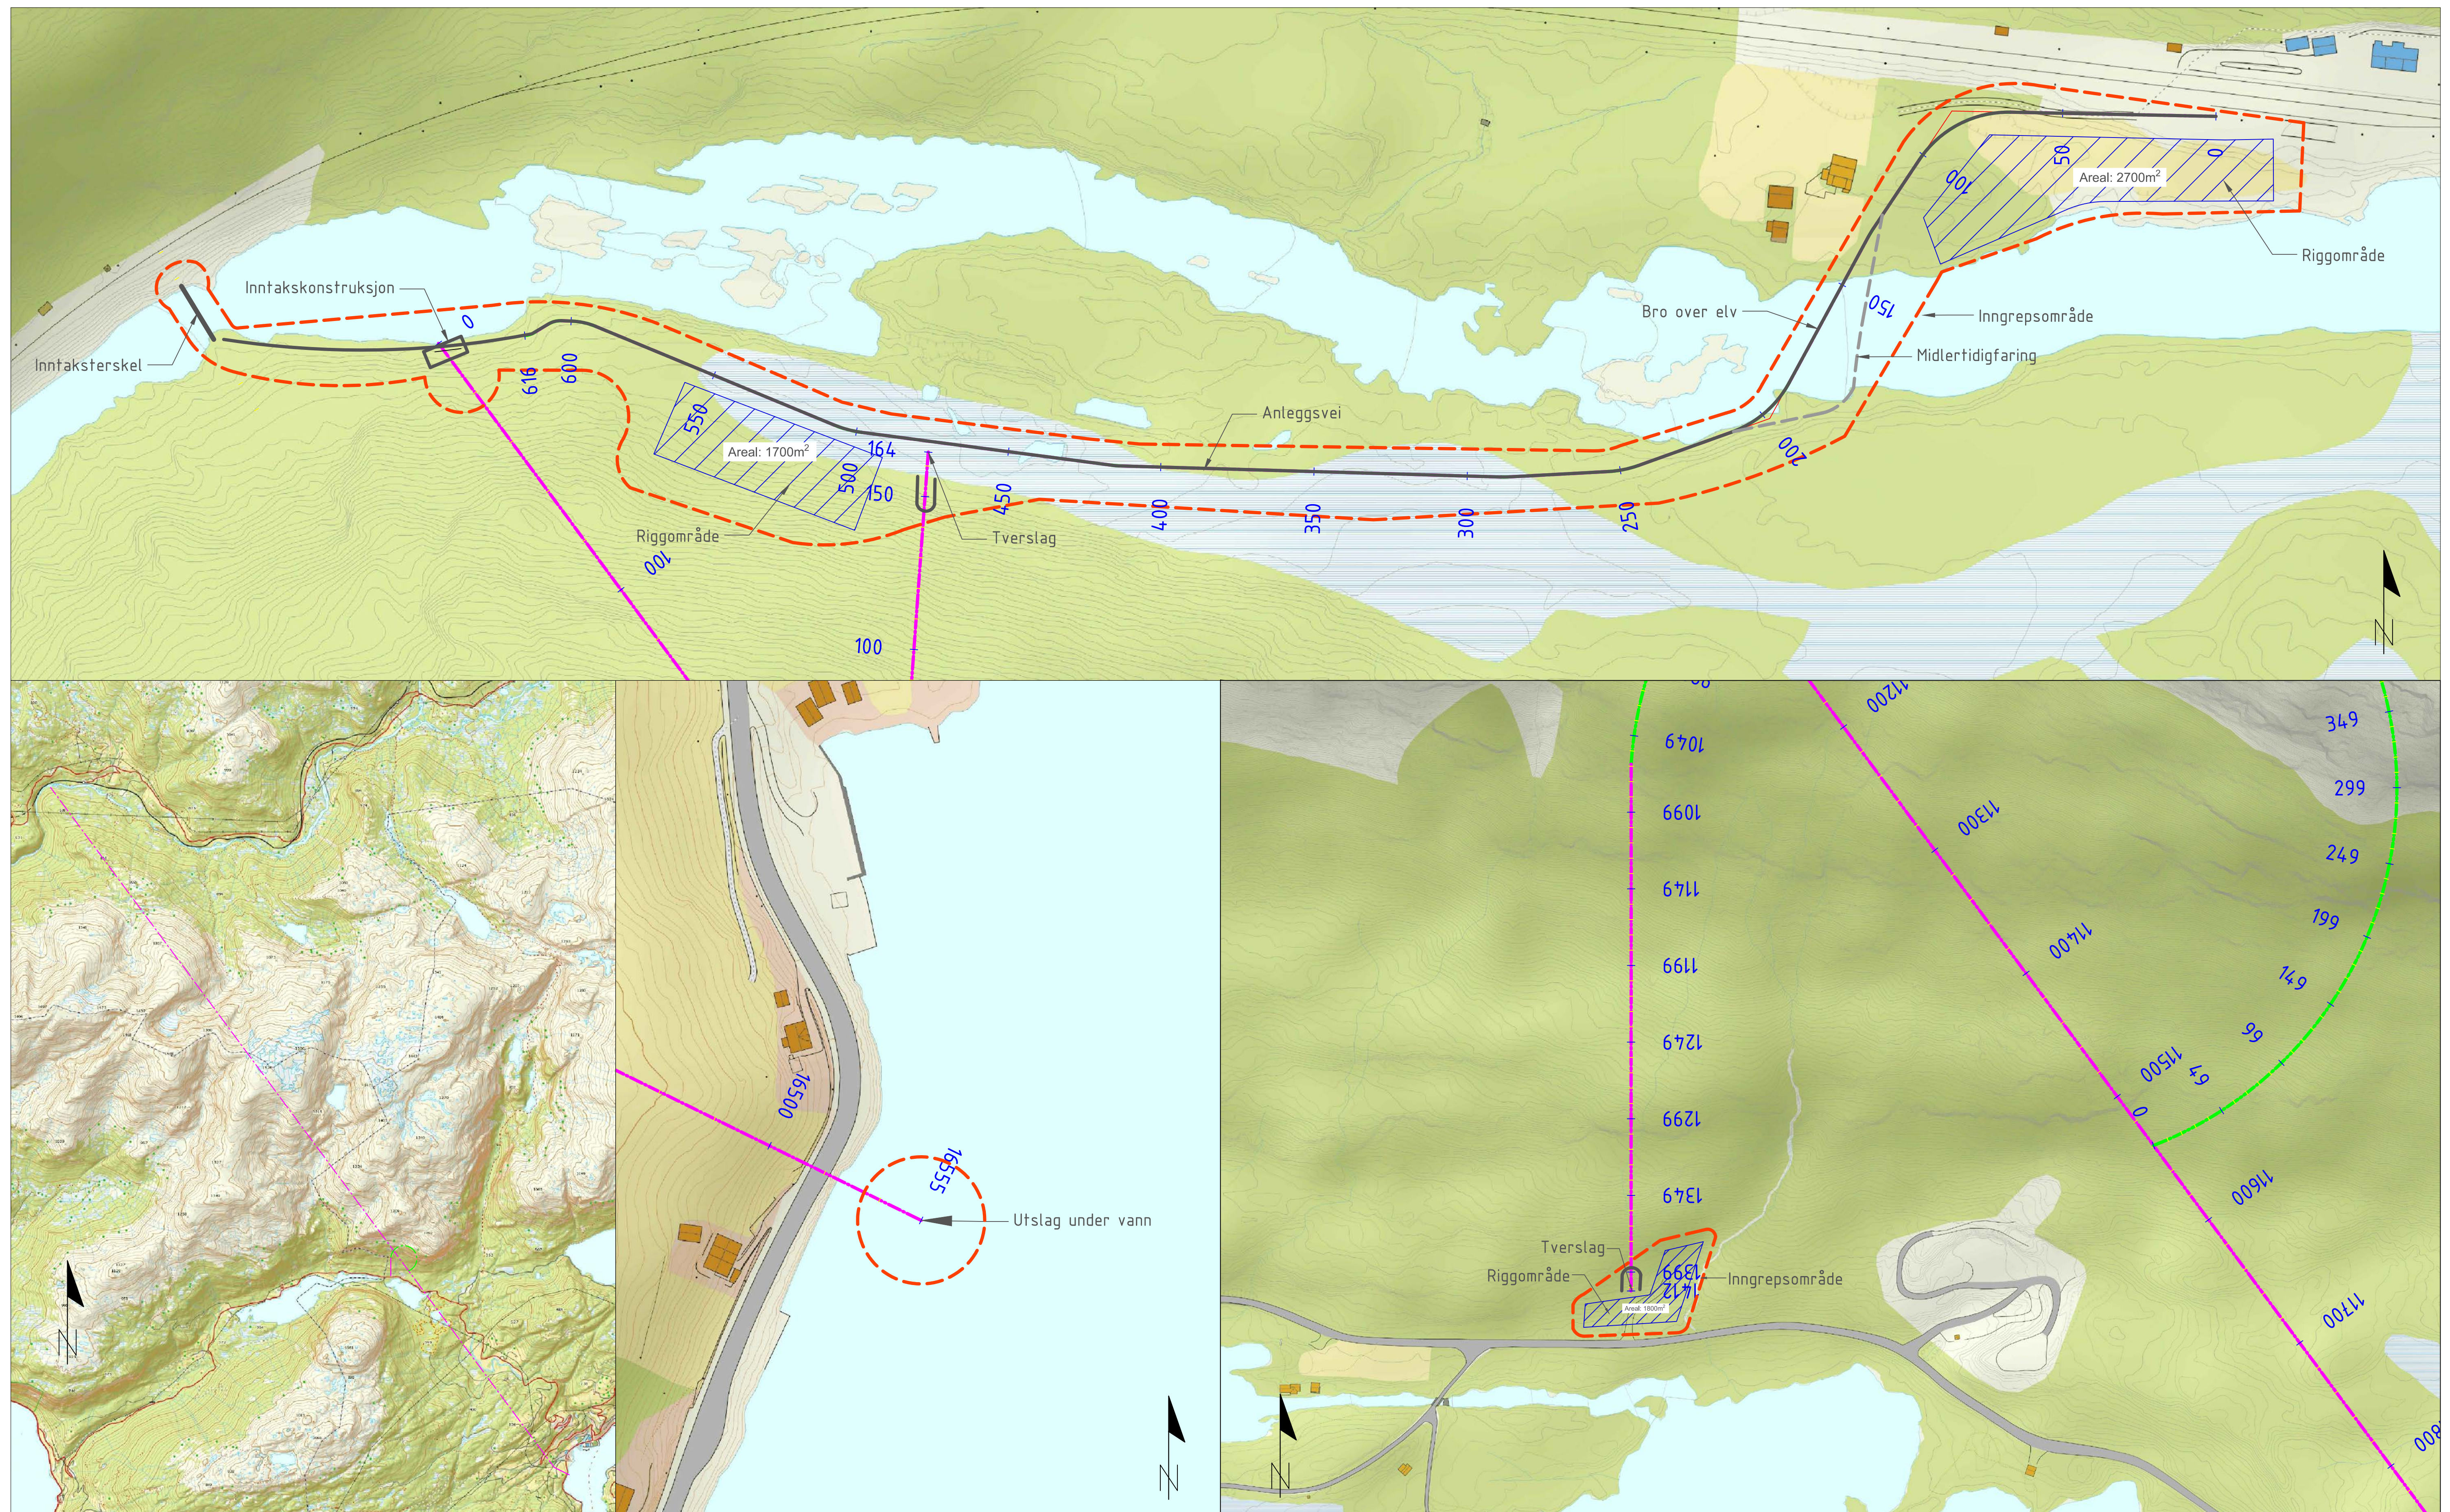




HENVISNINGER:

Norges vassdrags- og energidirektorat (NVE)
Naustdalsvegen 1B, 6800 Førde

VOSSO vassdraget
Konseptskisse Tiltak 1
Tunnelprofil

 www.multiconsult.no	Status:	Konseptskisse	Konstr./Tegnet	Kontrollert	Godkjent
			SINK	JMA	OAK
	Oppdragsnr.	129236	Tegningsnr.	129236-VOSSO-RIB-01	Rev.
					00

\\nerapp01\prosjekt\1078\129236\129236-03_AREBEIDSGRADEK\129236-01_RIB\129236-04_TEGNINGEN\Vosso_RIBak.1.aak.28.11.2016.dwg... Layout: [Tunnelprofil - A1] - Profil nr. av pna. Dato: 2016.12.03 kl. 09:34

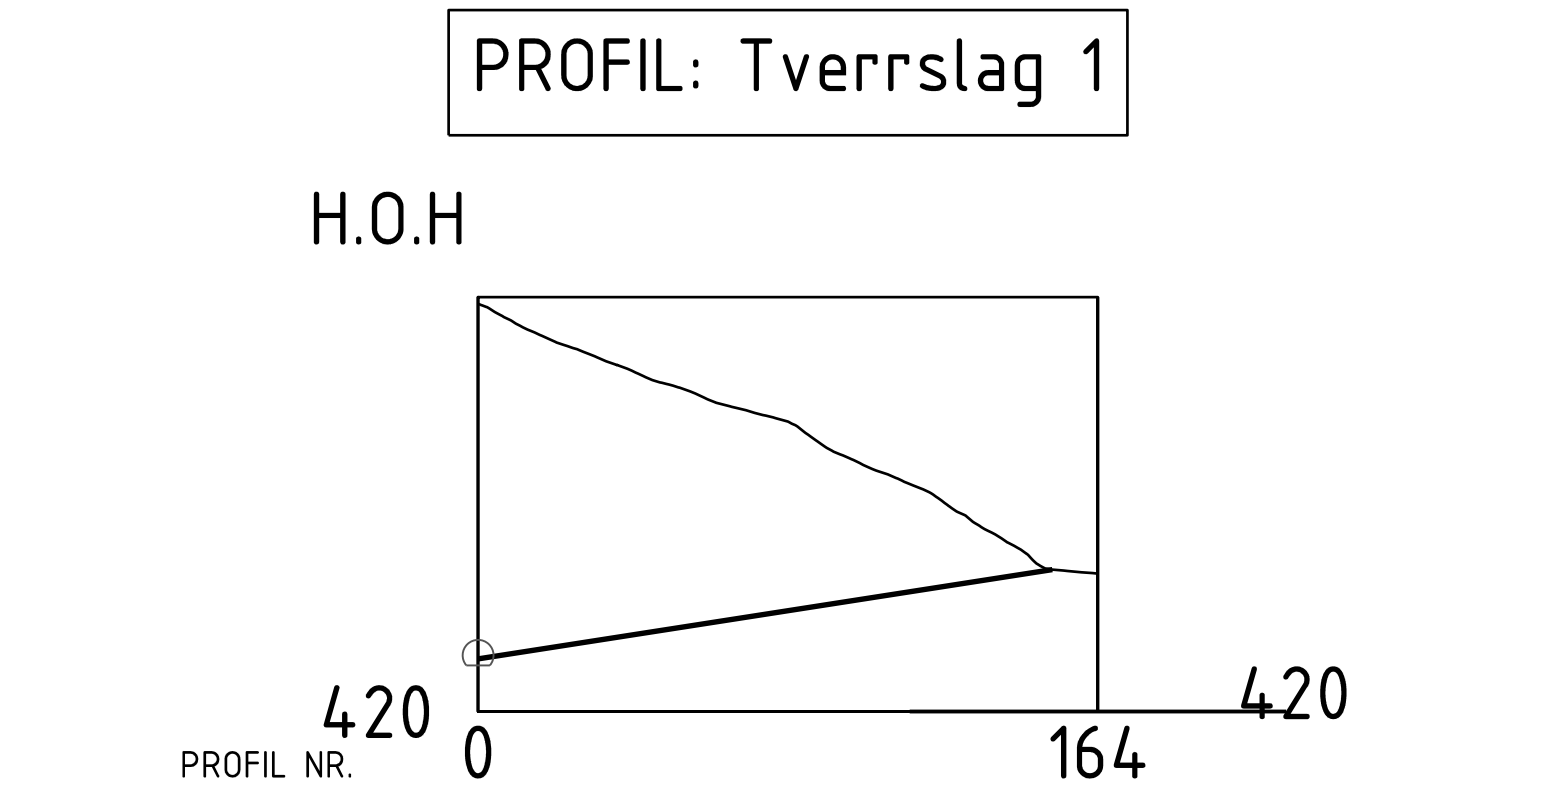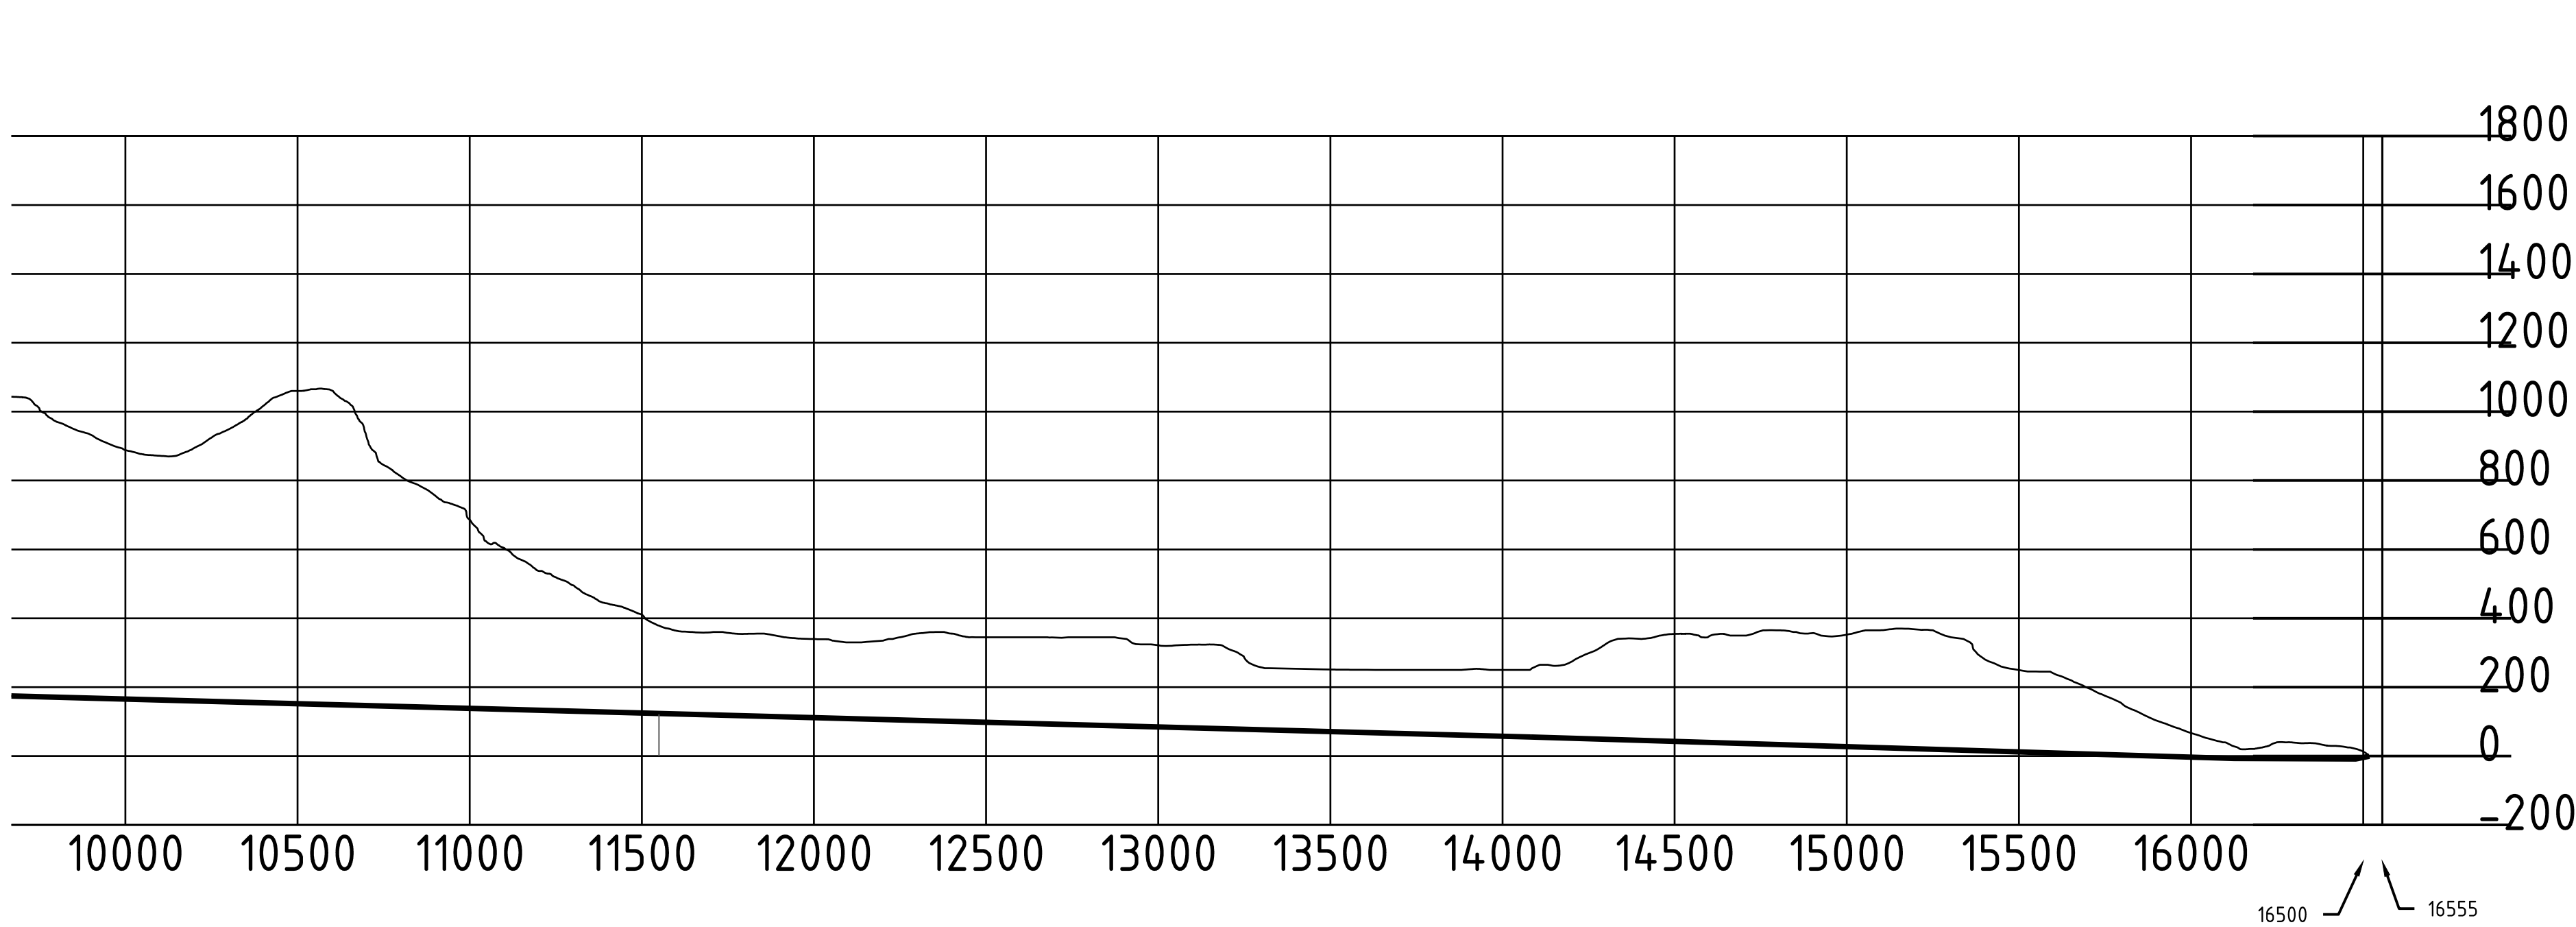
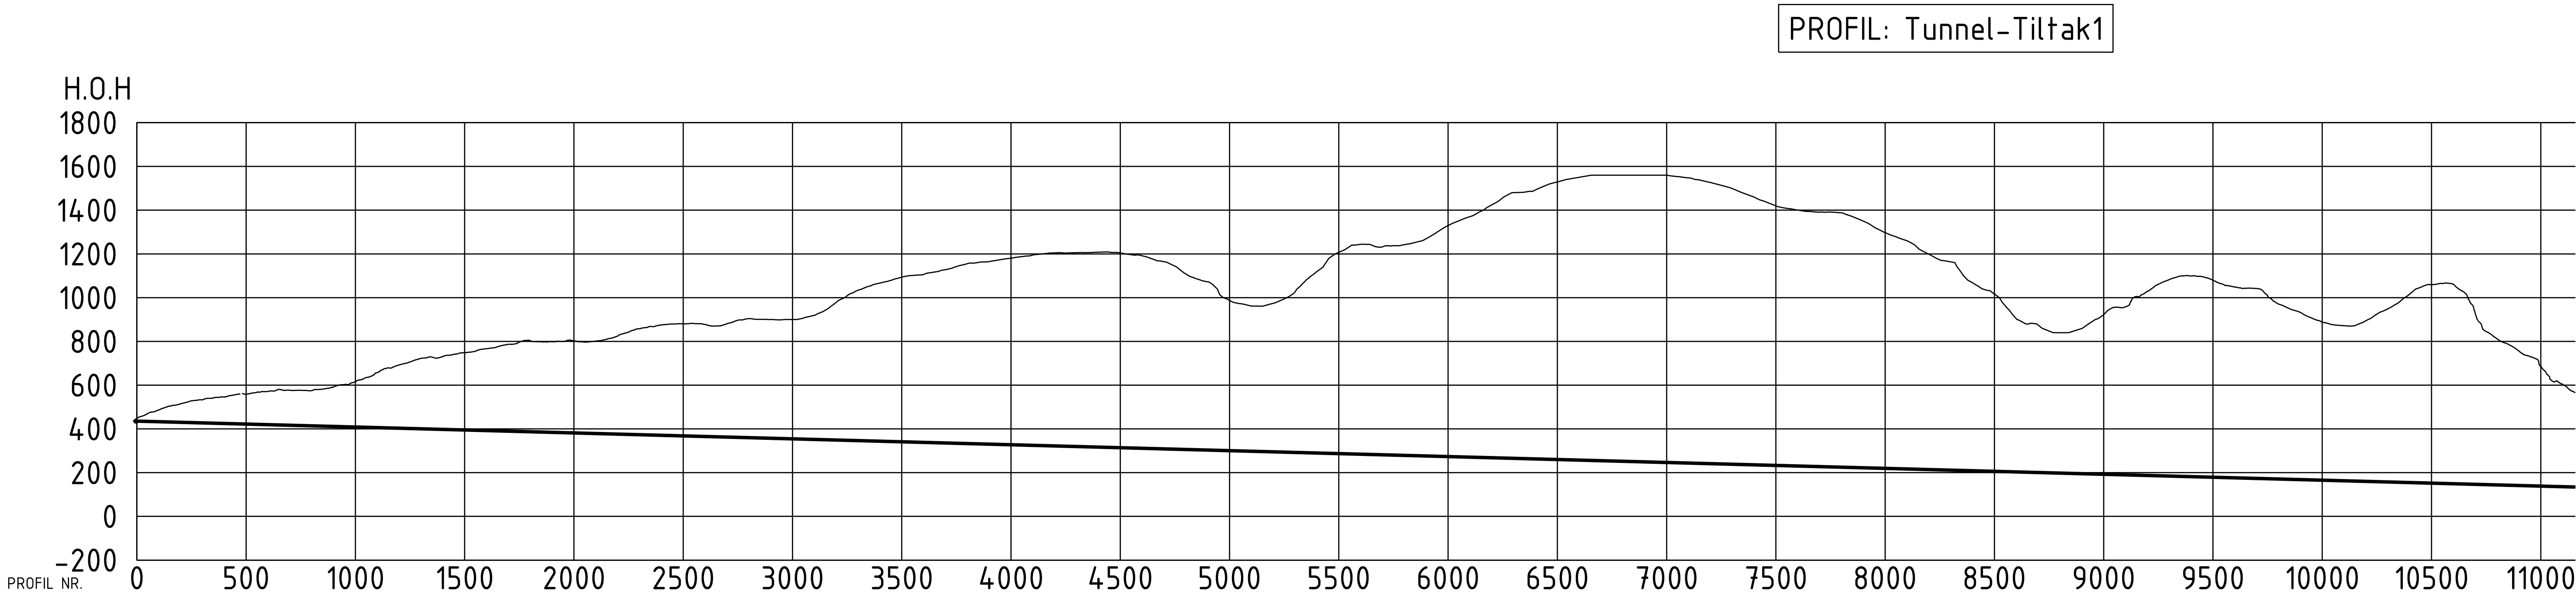


HENVISNINGER:


129236-VOSSO-RIB-01
129236-VOSSO-RIB-02

Norges vassdrags- og energidirektorat (NVE)				Fag	Format
Naustdalsvegen 1B, 6800 Førde				RIB	A1
VOSSO vassdraget				Dato	
Konseptskisse Tiltak 1				05.12.2016	
Tunnelprofil				Format/Målestokk:	
Status		Konseptskisse	Konstr./Tegnet	Kontrollert	Godkjent
			SINK	JMA	OAK
Oppdragsgiver		Tegningstittel	Rev		
129236		129236-VOSSO-RIB-02	00		
www.multiconsult.no					

C:\Users\jma\Desktop\Local tegninger\Vosso - Tiltak 2\Tiltak 2.dwg - Layout: Tunnel 1 - A1 (A1) - Storrelse: A1, Dato: 2016-12-03 kl. 11:59

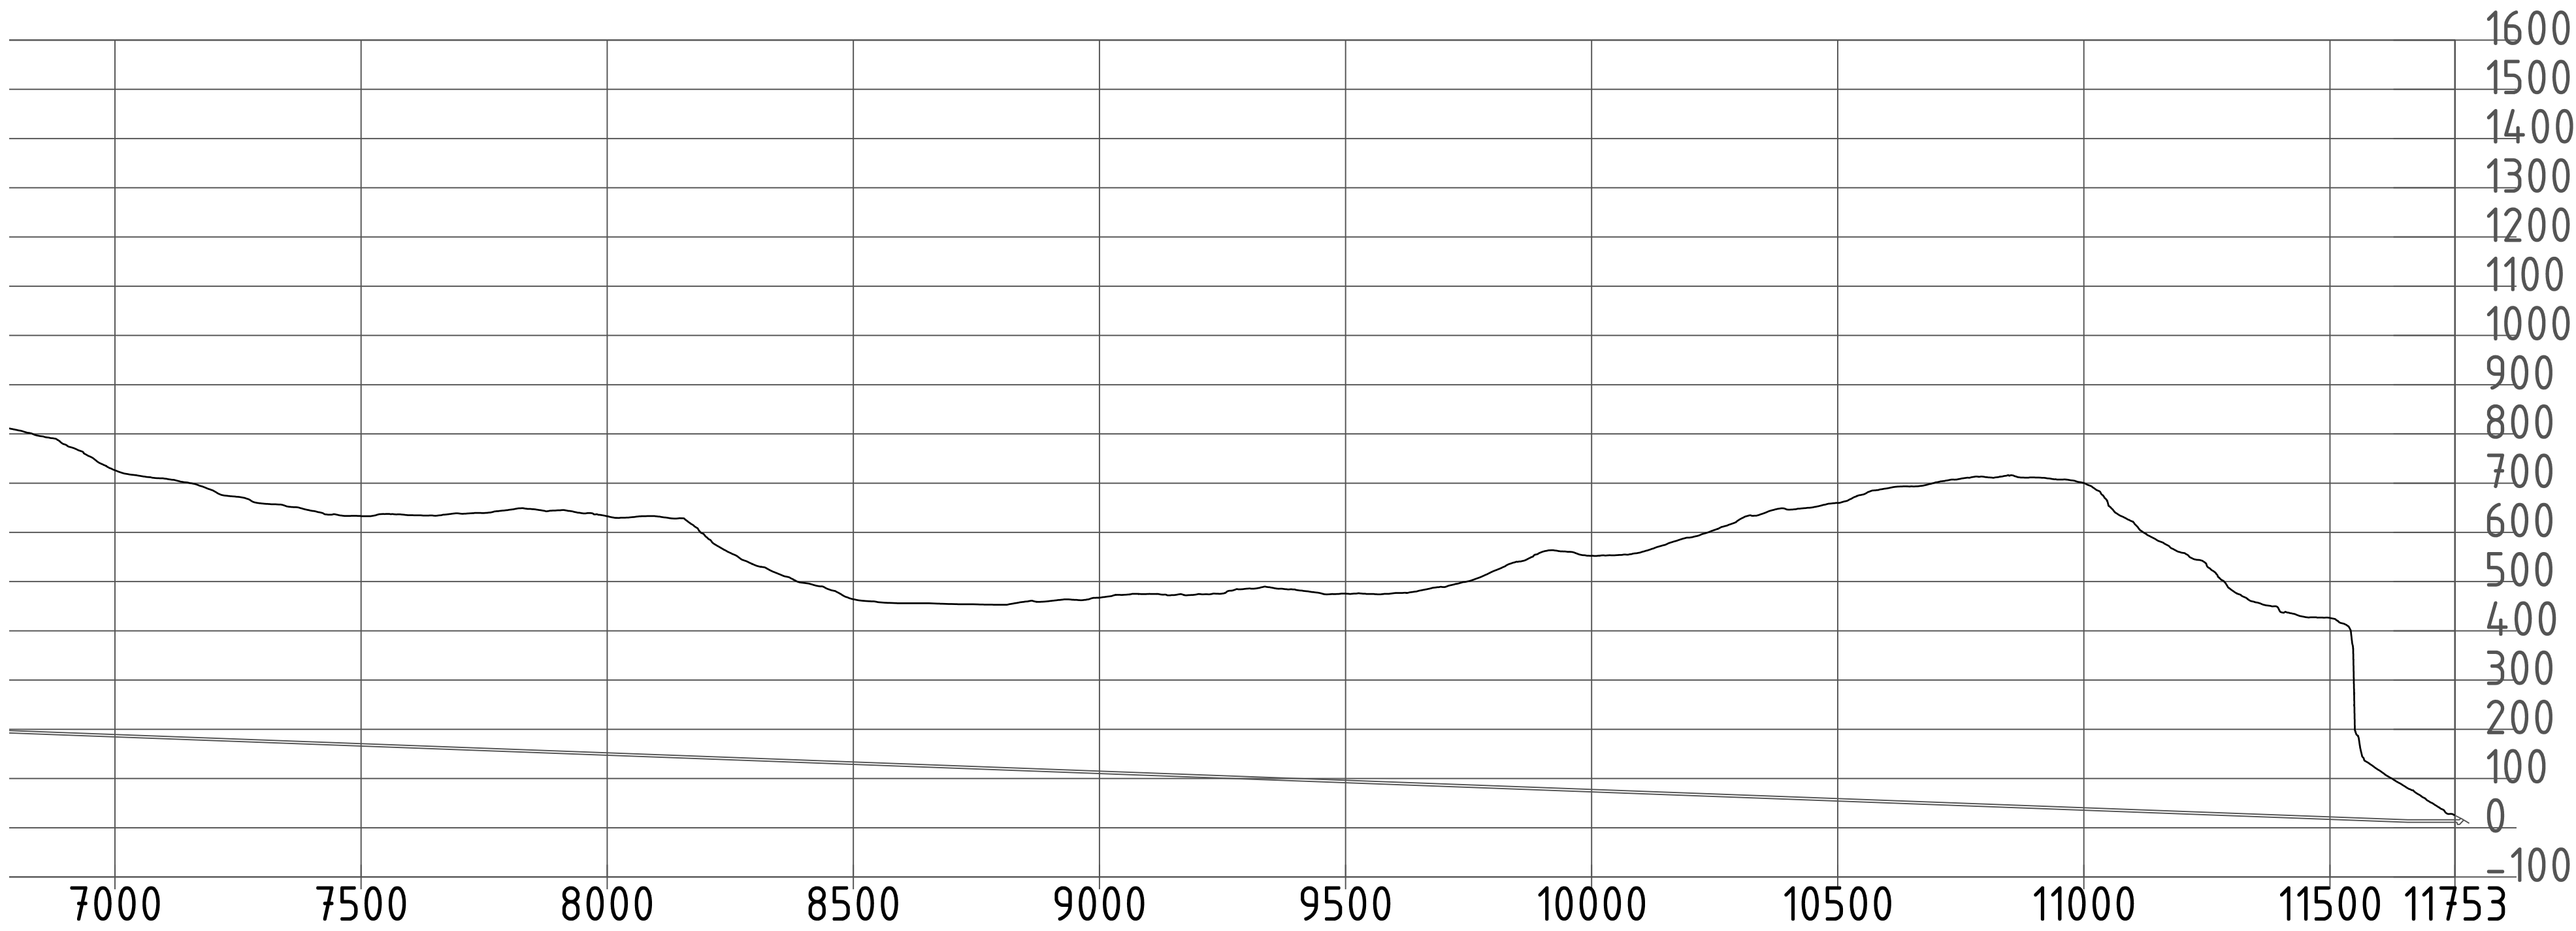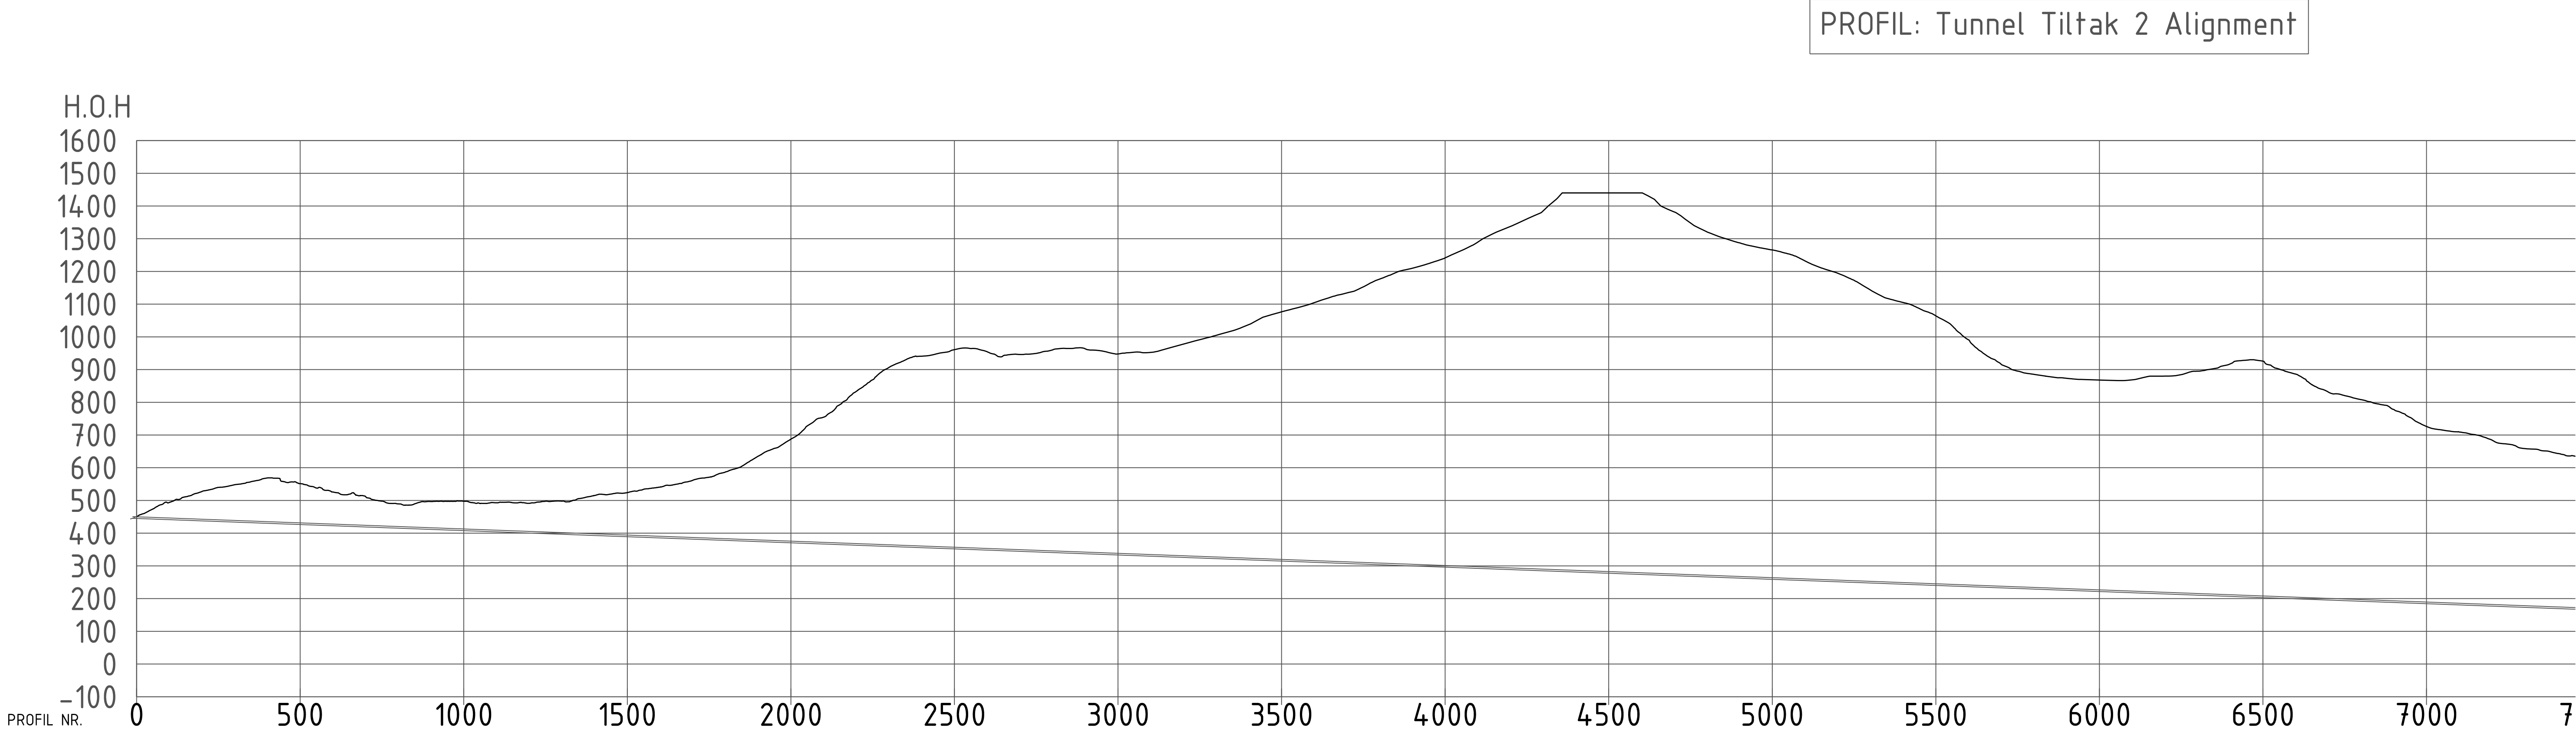

PROFIL: Tverrsnitt Reime

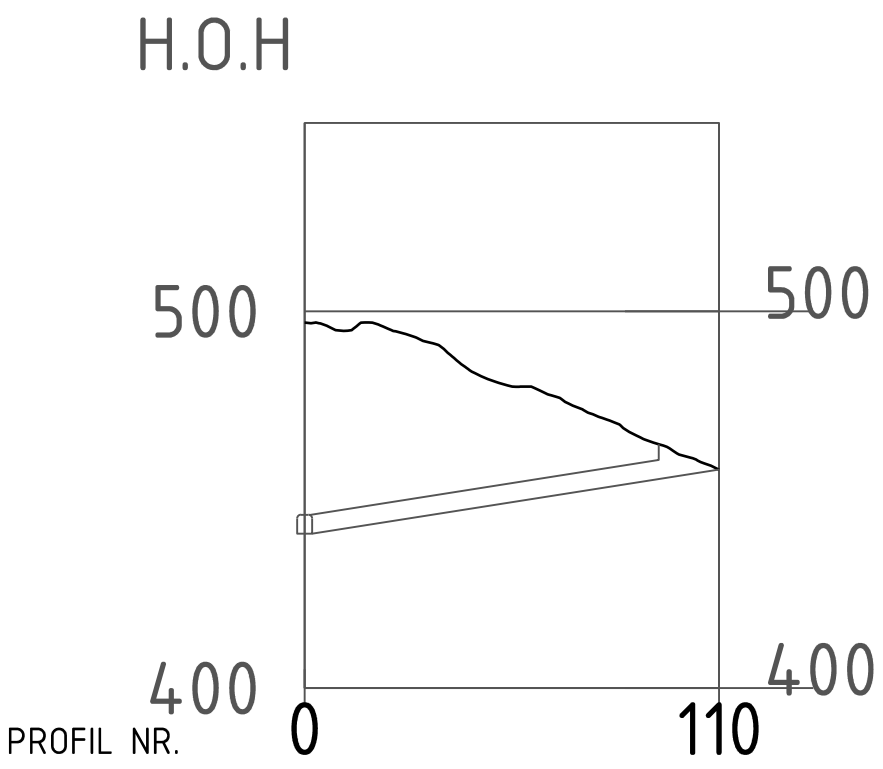

HENVISNINGER:

- 129236-VOSSO-RIB-03
- 129236-VOSSO-RIB-04
- 129236-VOSSO-RIB-05
- 129236-VOSSO-RIB-06

Norges vassdrags- og energidirektorat (NVE)				Fag	Format
Naustdalsvegen 1B, 6800 Førde				RIB	A1
VOSSO vassdrag				Dato	
Konseptskisse Tiltak 2				05.12.2016	
Tunnelsnitt				Format/Målestokk:	
Status		Konstr./Tegnet	Kontrollert	Godkjent	
Konseptskisse		SINK	JMA	OAK	
Oppdragsgiver		Tegningsskisse		Rev.	
129236		129236-VOSSO-RIB-04		00	
www.multiconsult.no					



HENVISNINGER:

- 129236-VOSSO-RIB-03
- 129236-VOSSO-RIB-04
- 129236-VOSSO-RIB-05
- 129236-VOSSO-RIB-06




Norges vassdrags- og energidirektorat (NVE)
Naustdalsvegen 1B, 6800 Førde

VOSSO vassdrag
Konseptskisse Tiltak 2
Plan tunnel 2

Multiconsult

Status	Konseptskisse	Konstr./Tegnet	SINK	Kontrollert	JMA	Godkjent	OAK	
Oppdragsnr.	129236	Tegningsnr.	129236-VOSSO-RIB-05				Rev.	00


www.multiconsult.no

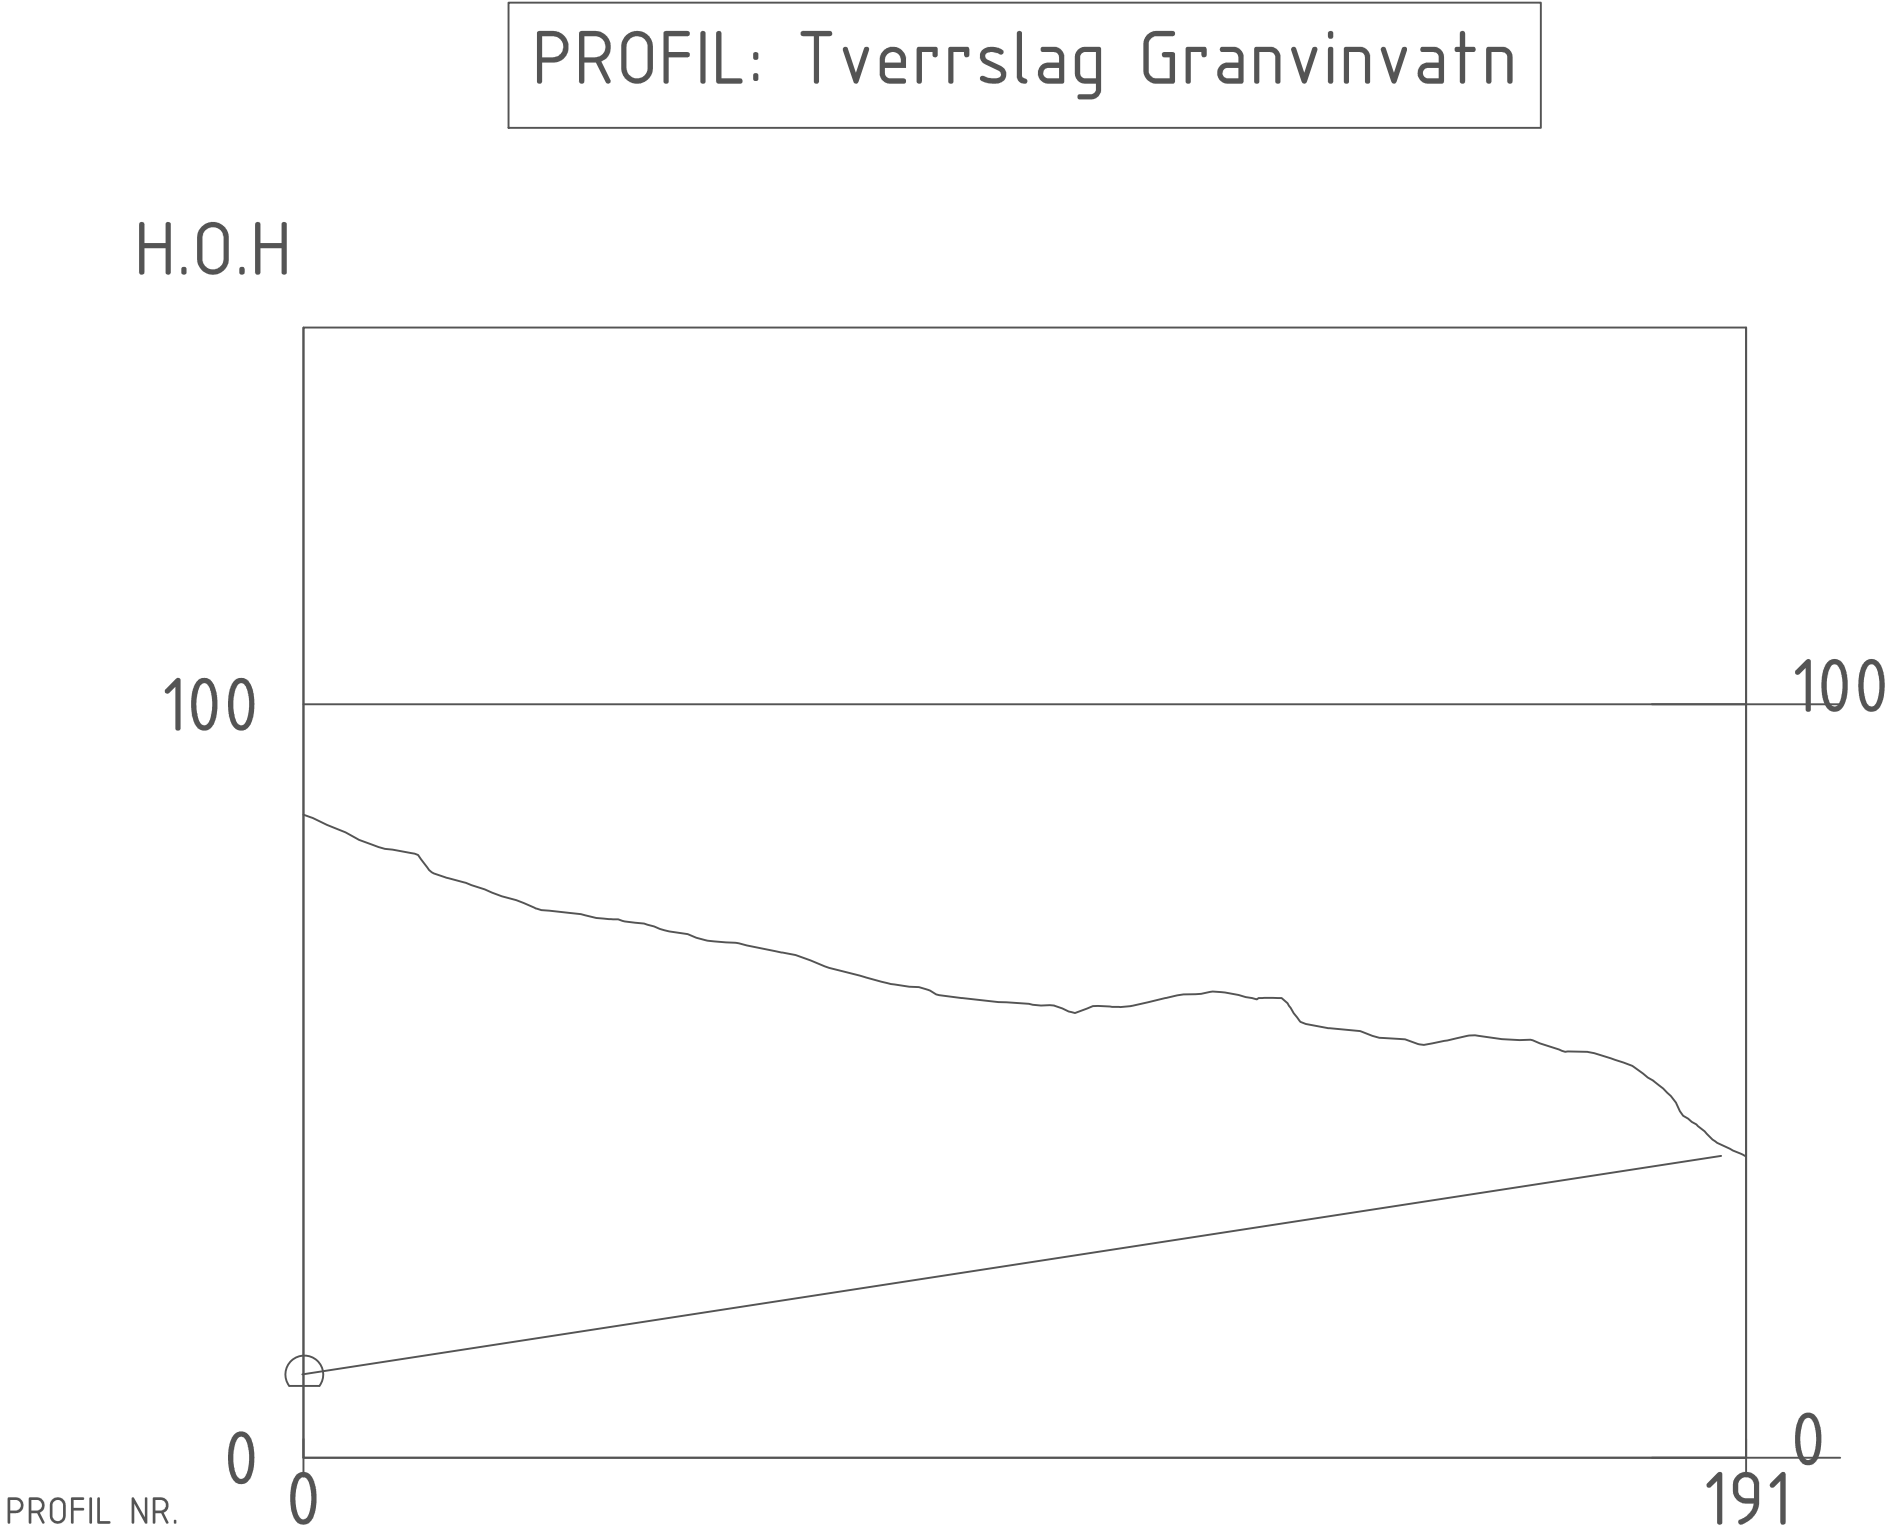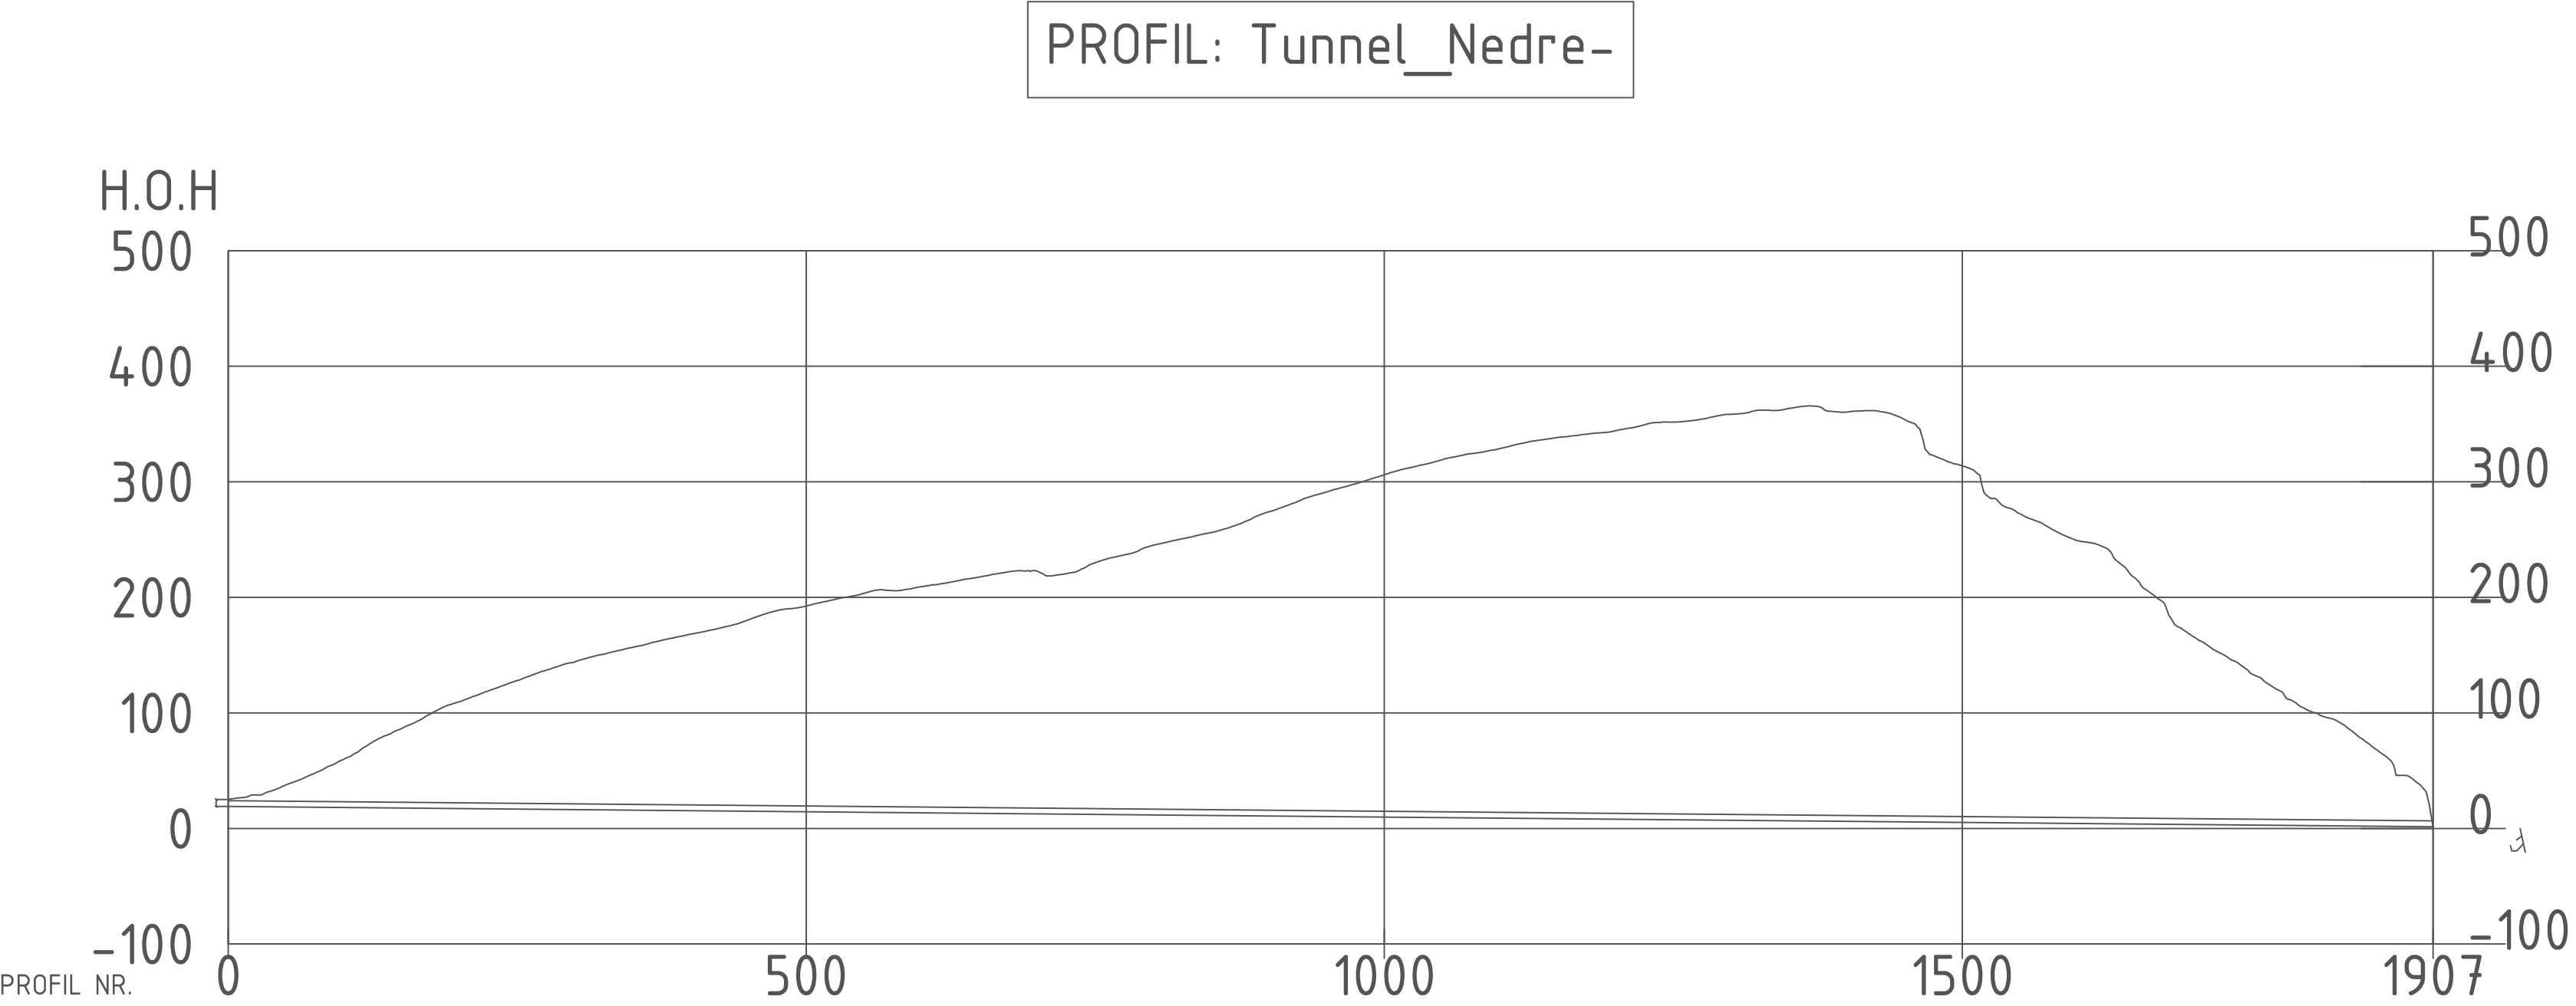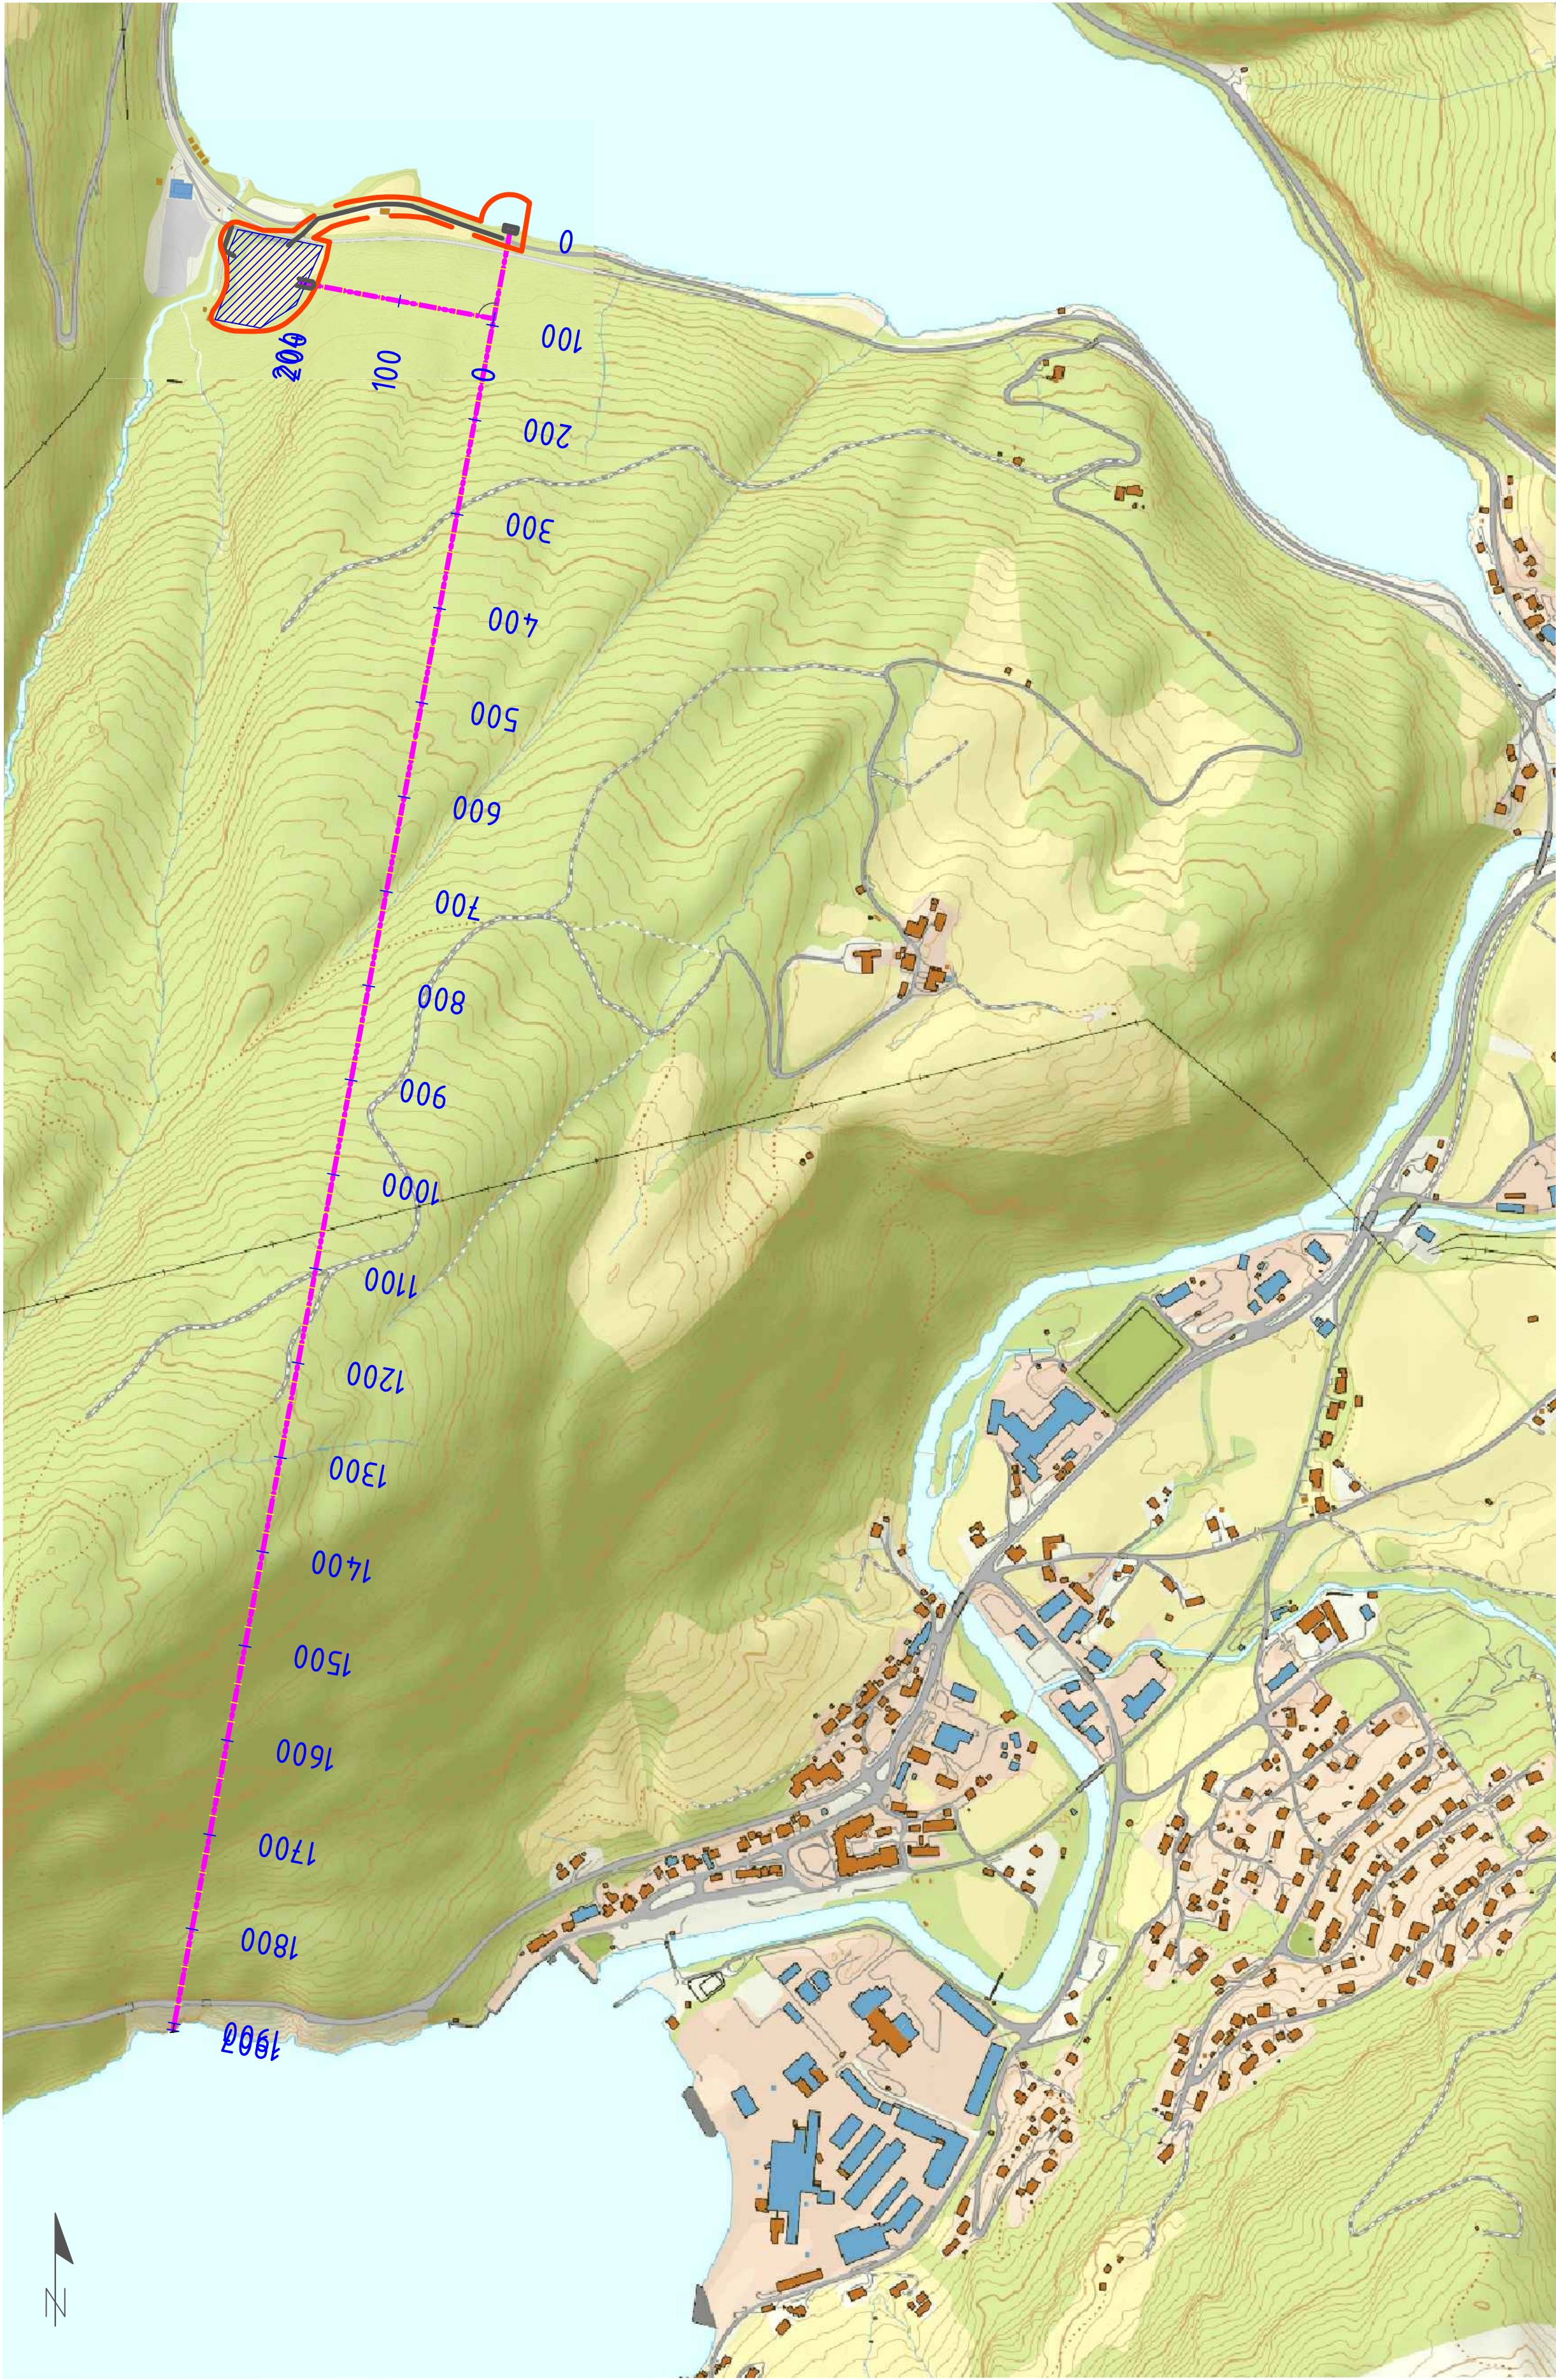

HENVISNINGER:

- 129236-VOSSO-RIB-03
- 129236-VOSSO-RIB-04
- 129236-VOSSO-RIB-05
- 129236-VOSSO-RIB-06

Norges vassdrags- og energidirektorat (NVE)				Fag	Format
Naustdalsvegen 1B, 6800 Førde				RIB	A1
VOSSO vassdrag				Date	
Konseptskisse Tiltak 2				05.12.2016	
Tunnelsnitt tunnel 2				Format/Målestokk	
Status		Konseptskisse	Konstr./Tegnet	Kontrollert	Godkjent
Oppdragsgiver		129236	SINK	JMA	OAK
Tegningstittel		129236-VOSSO-RIB-06			Rev.
www.multiconsult.no		00			

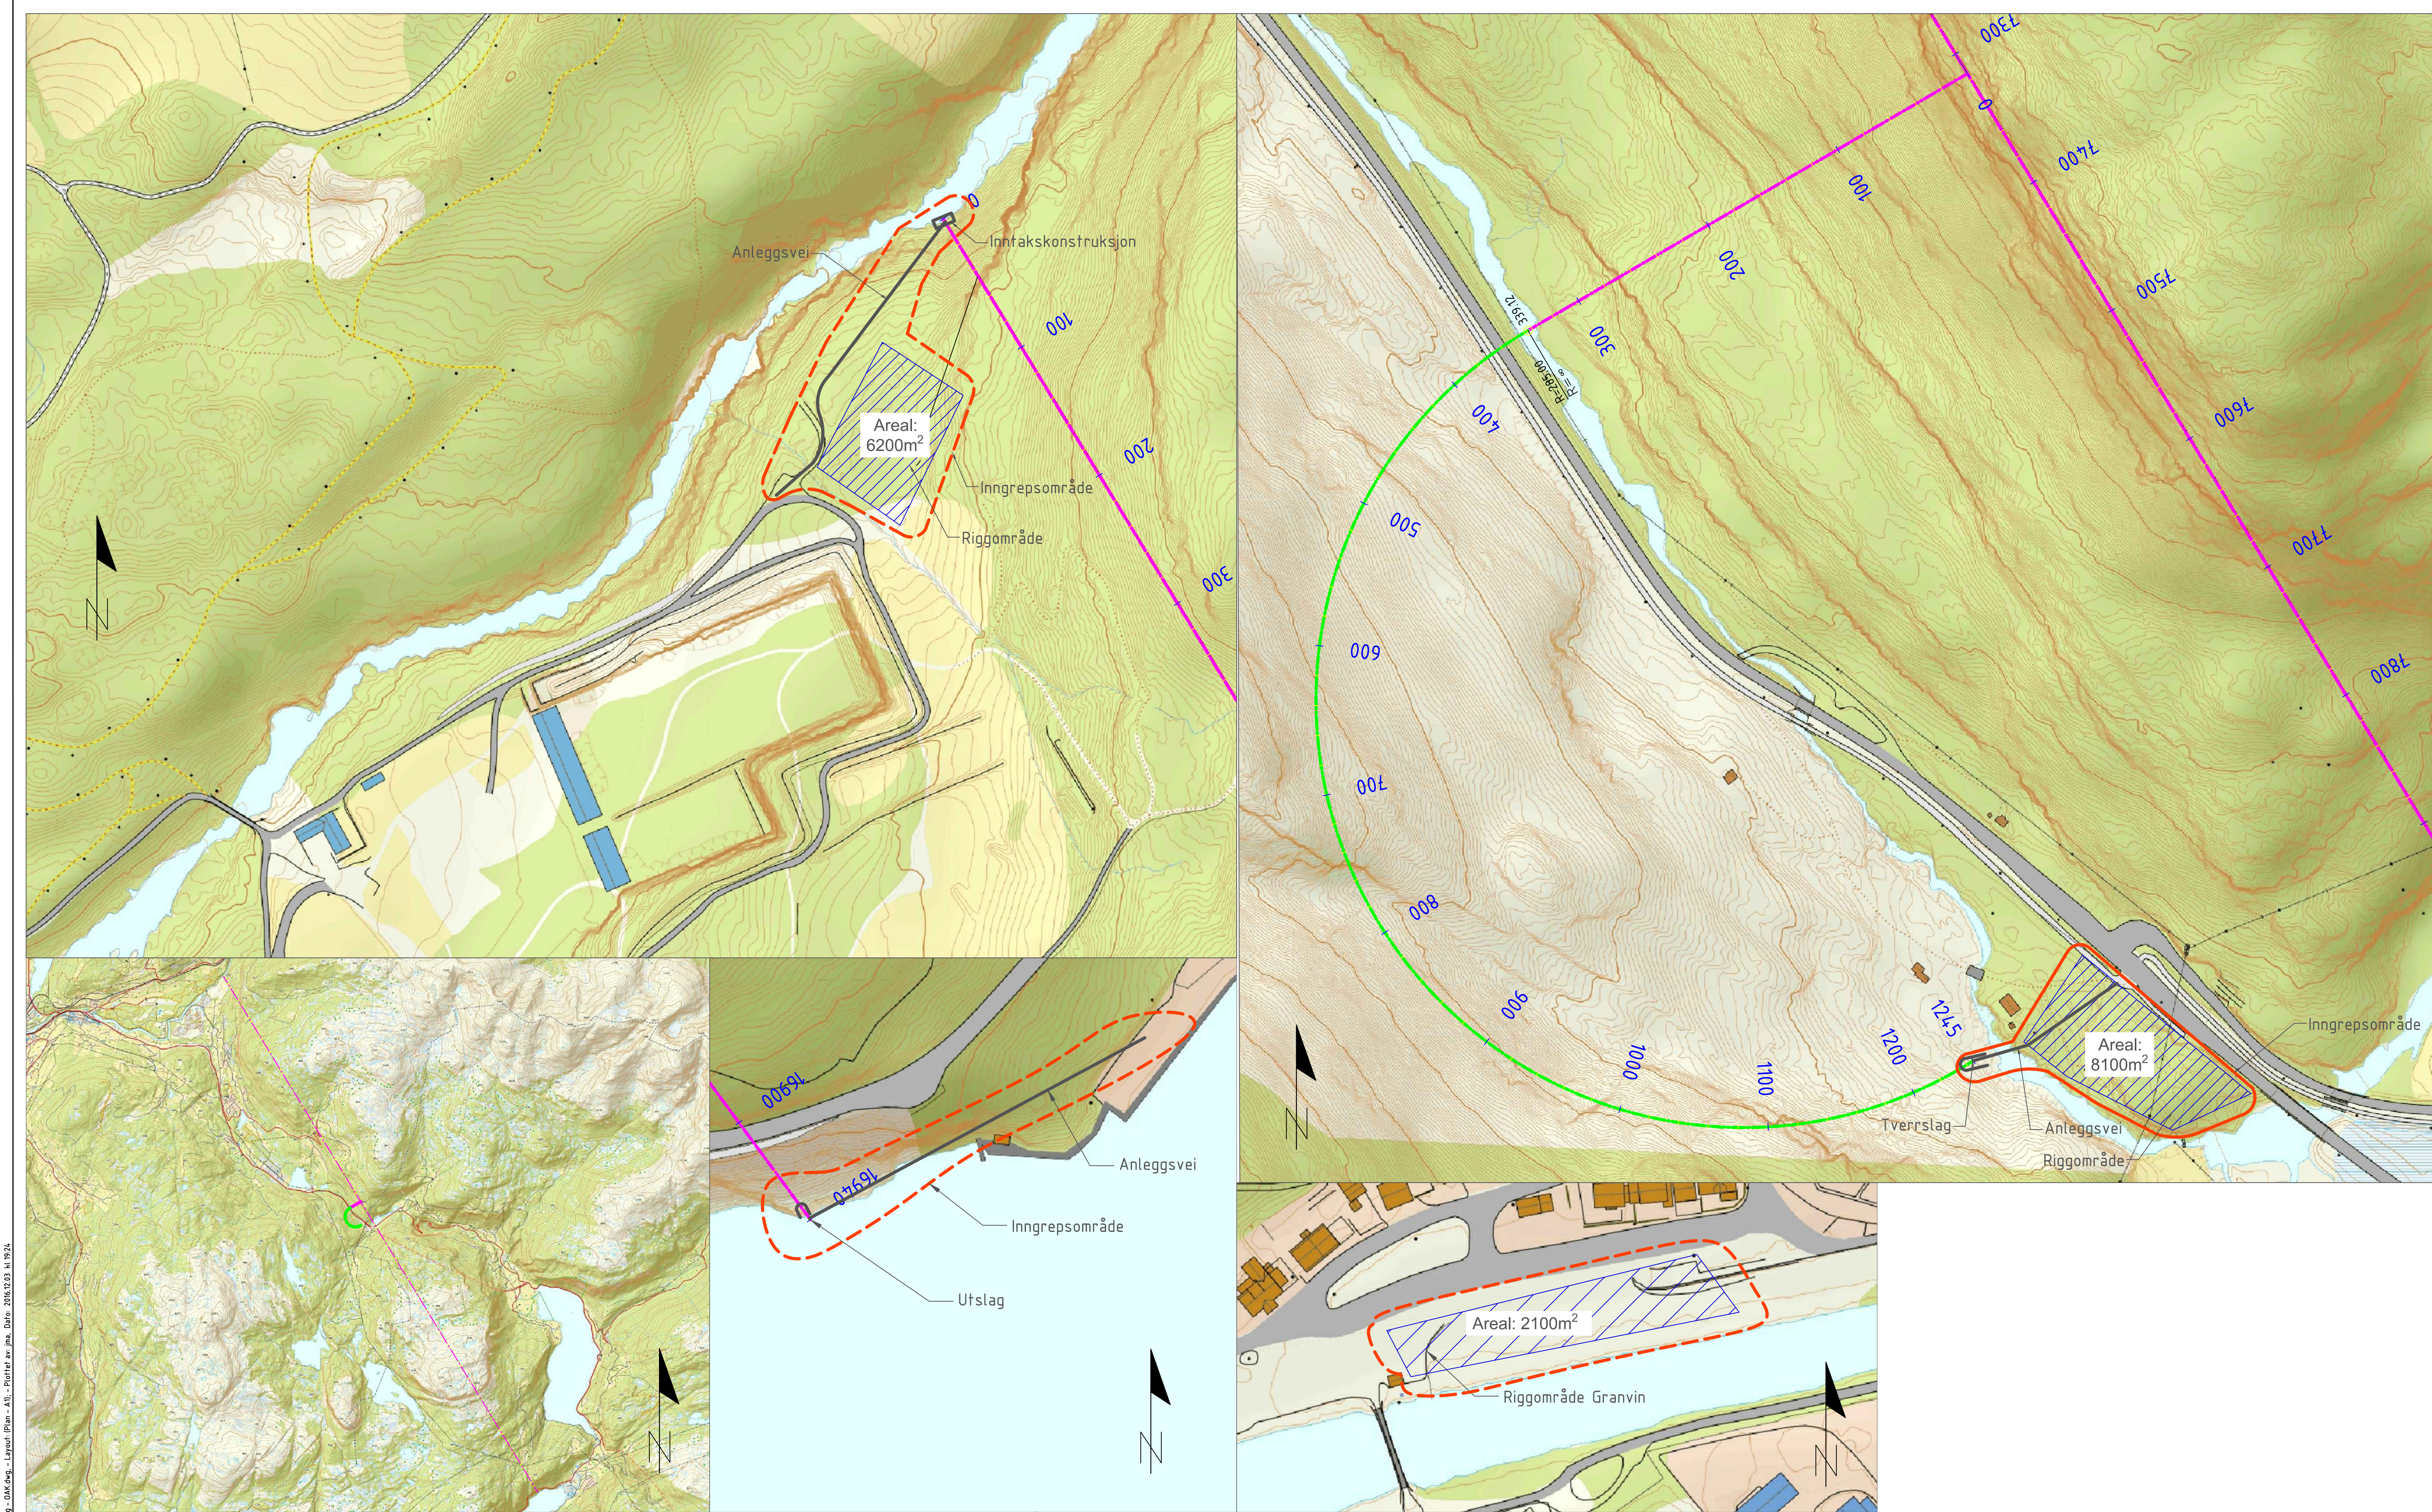

HENVISNINGER:




129236-VOSSO-RIB-07
129236-VOSSO-RIB-08

Norges vassdrags- og energidirektorat (NVE)
Naustdalsvegen 1B, 6800 Førde

VOSSO vassdrag
Konseptskisse Tiltak 3
Plan

Multiconsult www.multiconsult.no	Status Konseptskisse	Konstr./Tegnet SINK	Kontrollert JMA	Godkjent OAK
	Oppdraget 129236	Tegning 129236-VOSSO-RIB-07	Rev. 00	

Fag RIB	Format A1
Date 05.12.2016	
Format/Målestokk	

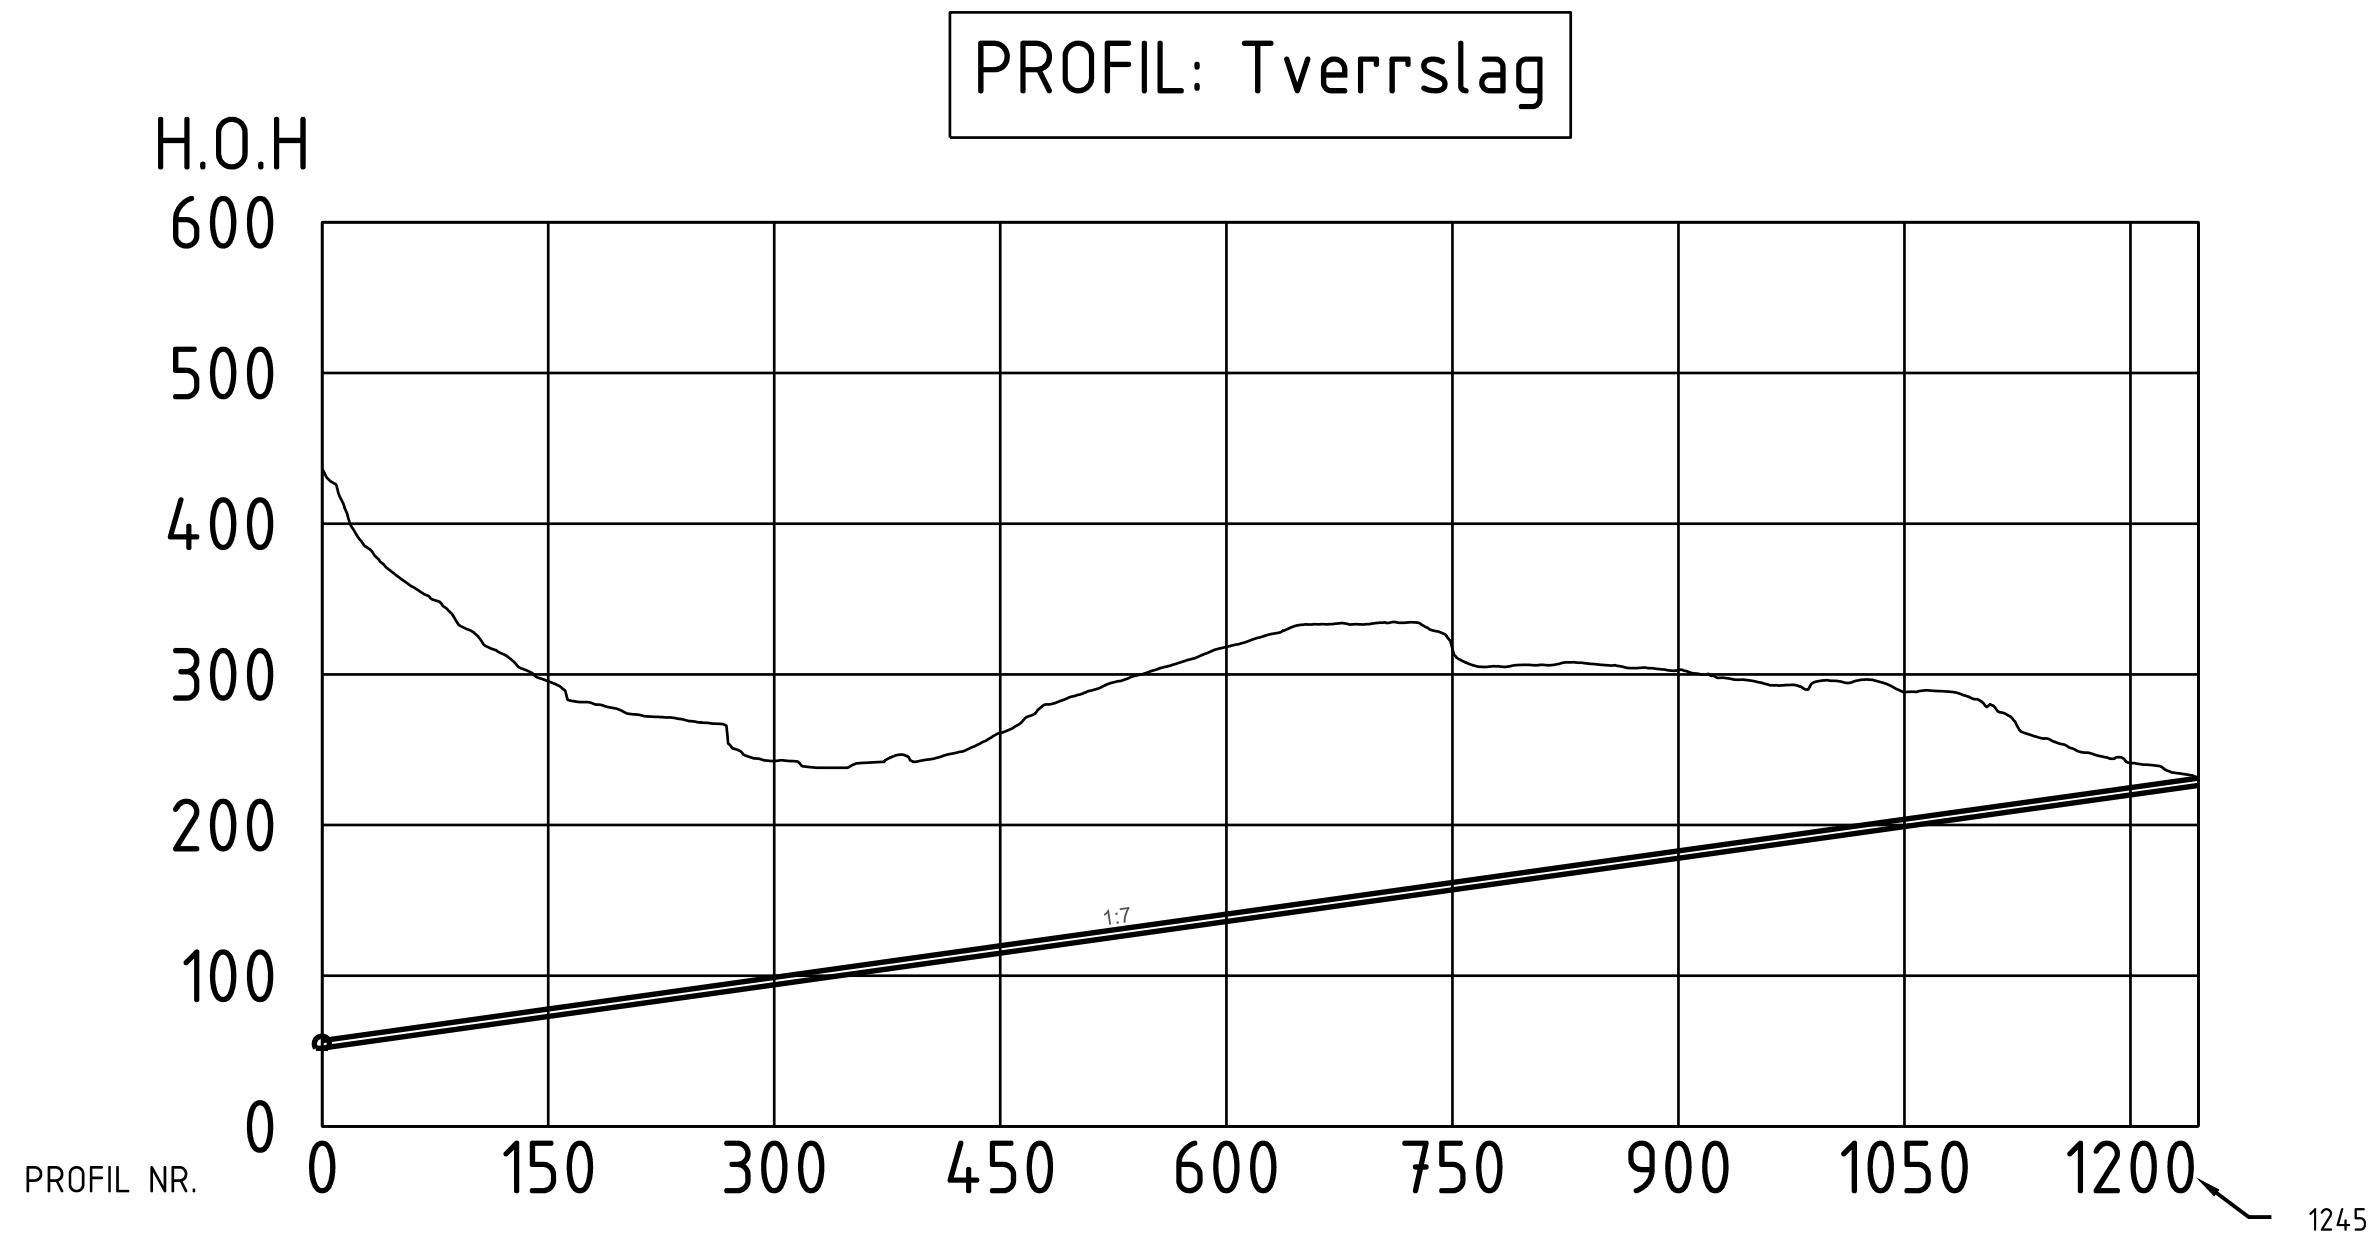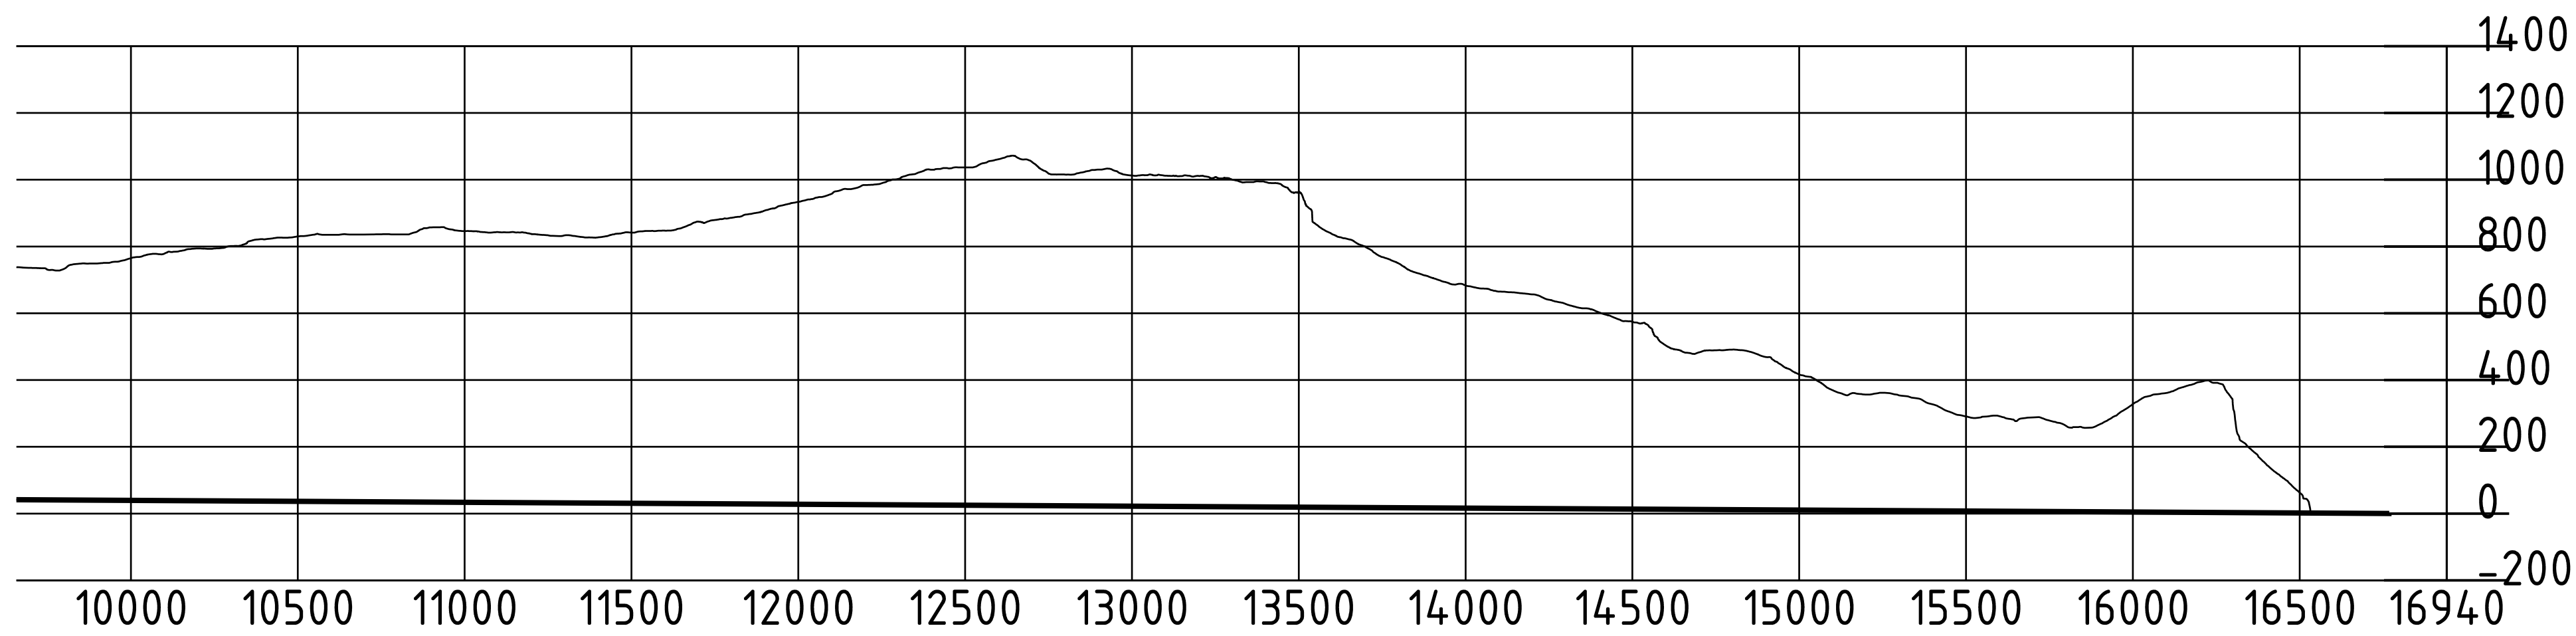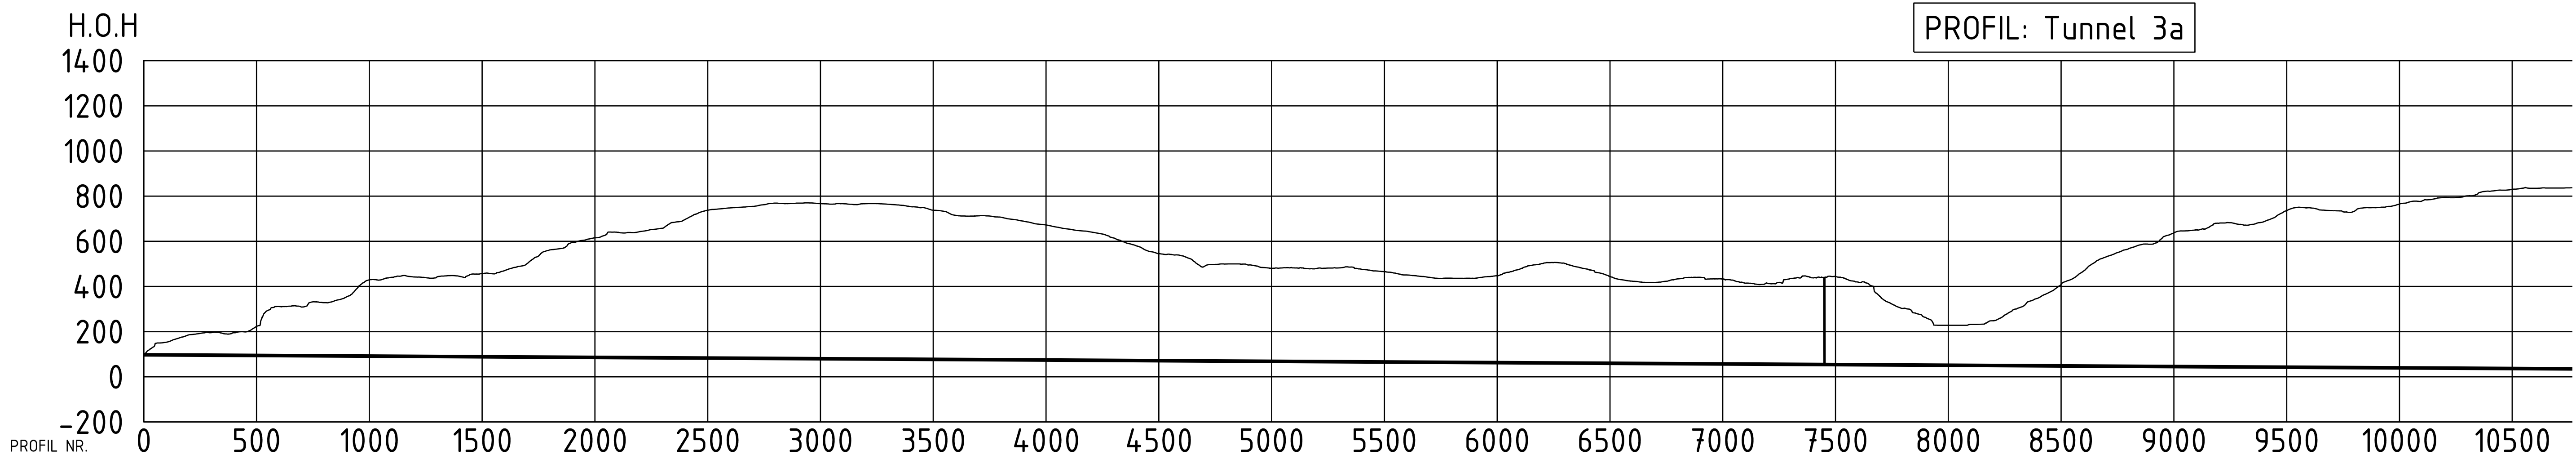


HENVISNINGER:

129236-VOSSO-RIB-07

129236-VOSSO-RIB-08





Norges vassdrags- og energidirektorat (NVE)				Fag	Format
Naustdalsvegen 1B, 6800 Førde				RIB	A1
VOSSO vassdrag				Dato	
Konseptskisse Tiltak 3				05.12.2016	
Tunnelprofil				Format/Målestokk:	
Status		Konseptskisse	Konstr./Tegnet	Kontrollert	Godkjent
		SINK	JMA	OAK	
Oppdragsnr.		129236	Tegningsnr.	129236-VOSSO-RIB-08	Rev.
					00
www.multiconsult.no					

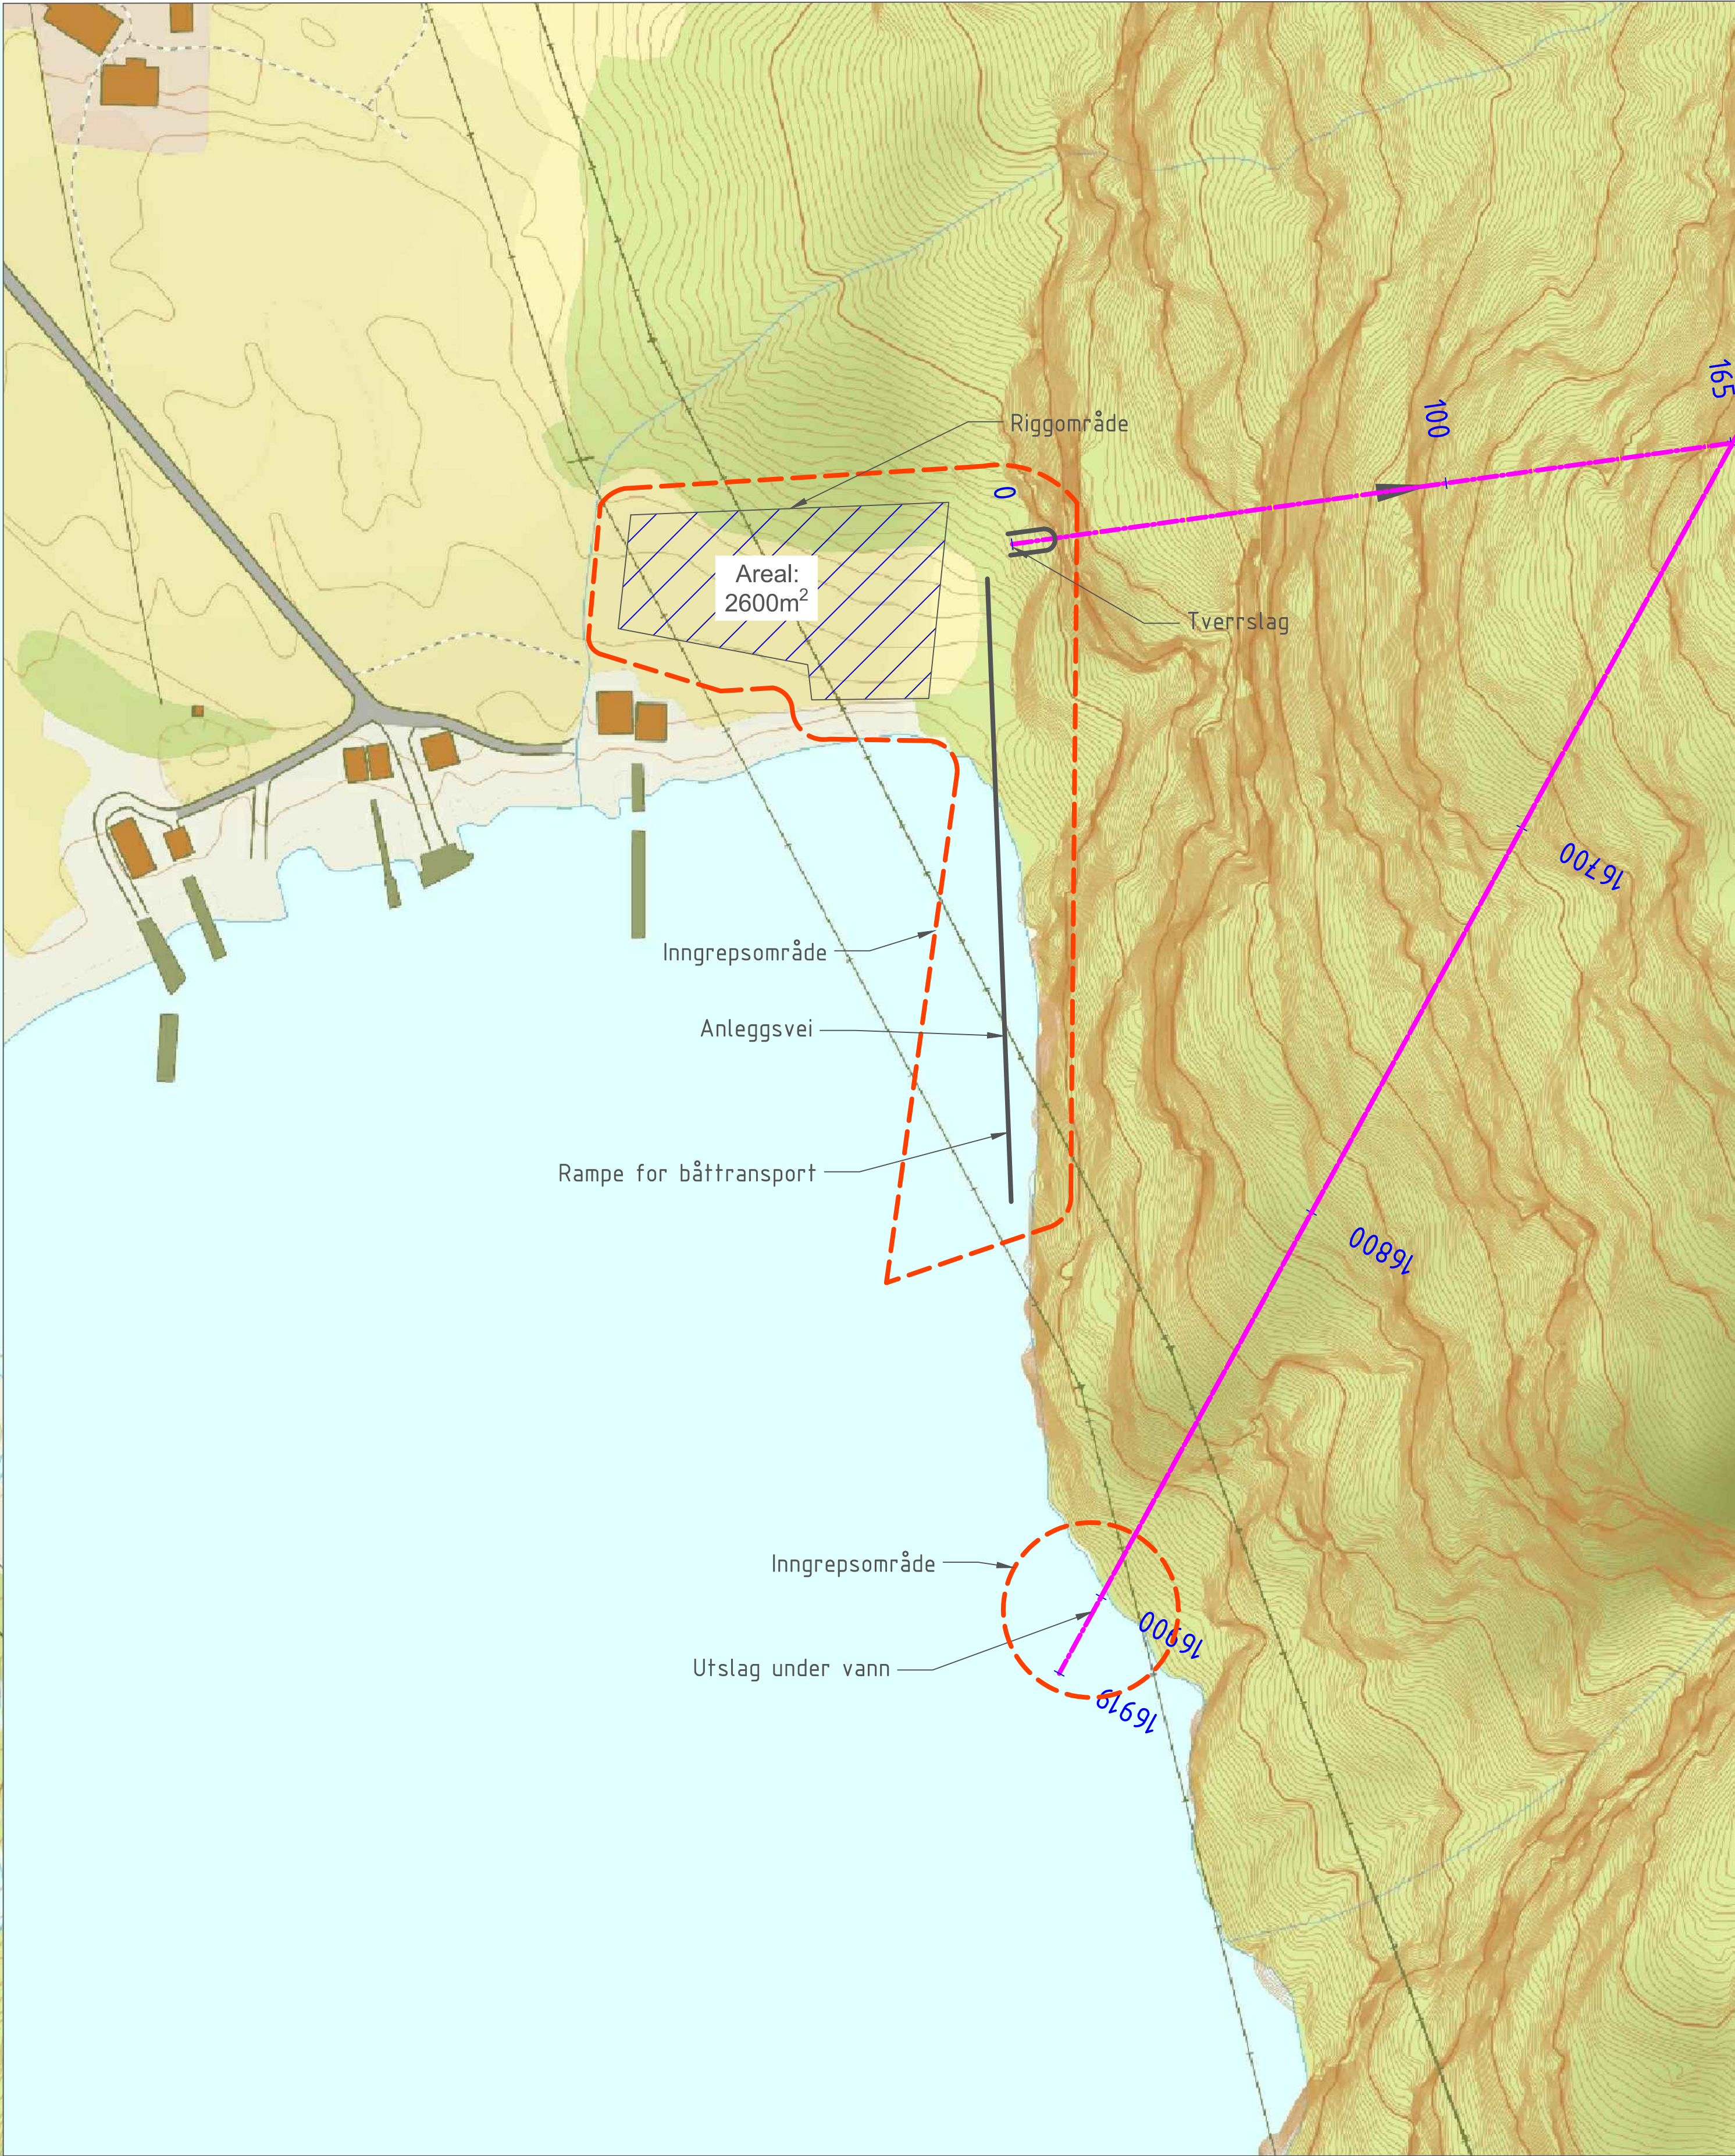

HENVISNINGER:

129236-VOSSO-RIB-09
129236-VOSSO-RIB-10

Norges vassdrags- og energidirektorat (NVE)				Fag	Format
Naustdalsvegen 1B, 6800 Førde				RIB	A1
VOSSO vassdrage				Date	
Konseptskisse Tiltak 4				05.12.2016	
Plan				Format/Målestokk	
Status		Konstr./Tegnet	Kontrollert	Godkjent	
Konseptskisse		SINK	JMA	OAK	
Oppdragsgiver		Tegningssnr			Rev
129236		129236-VOSSO-RIB-09			00

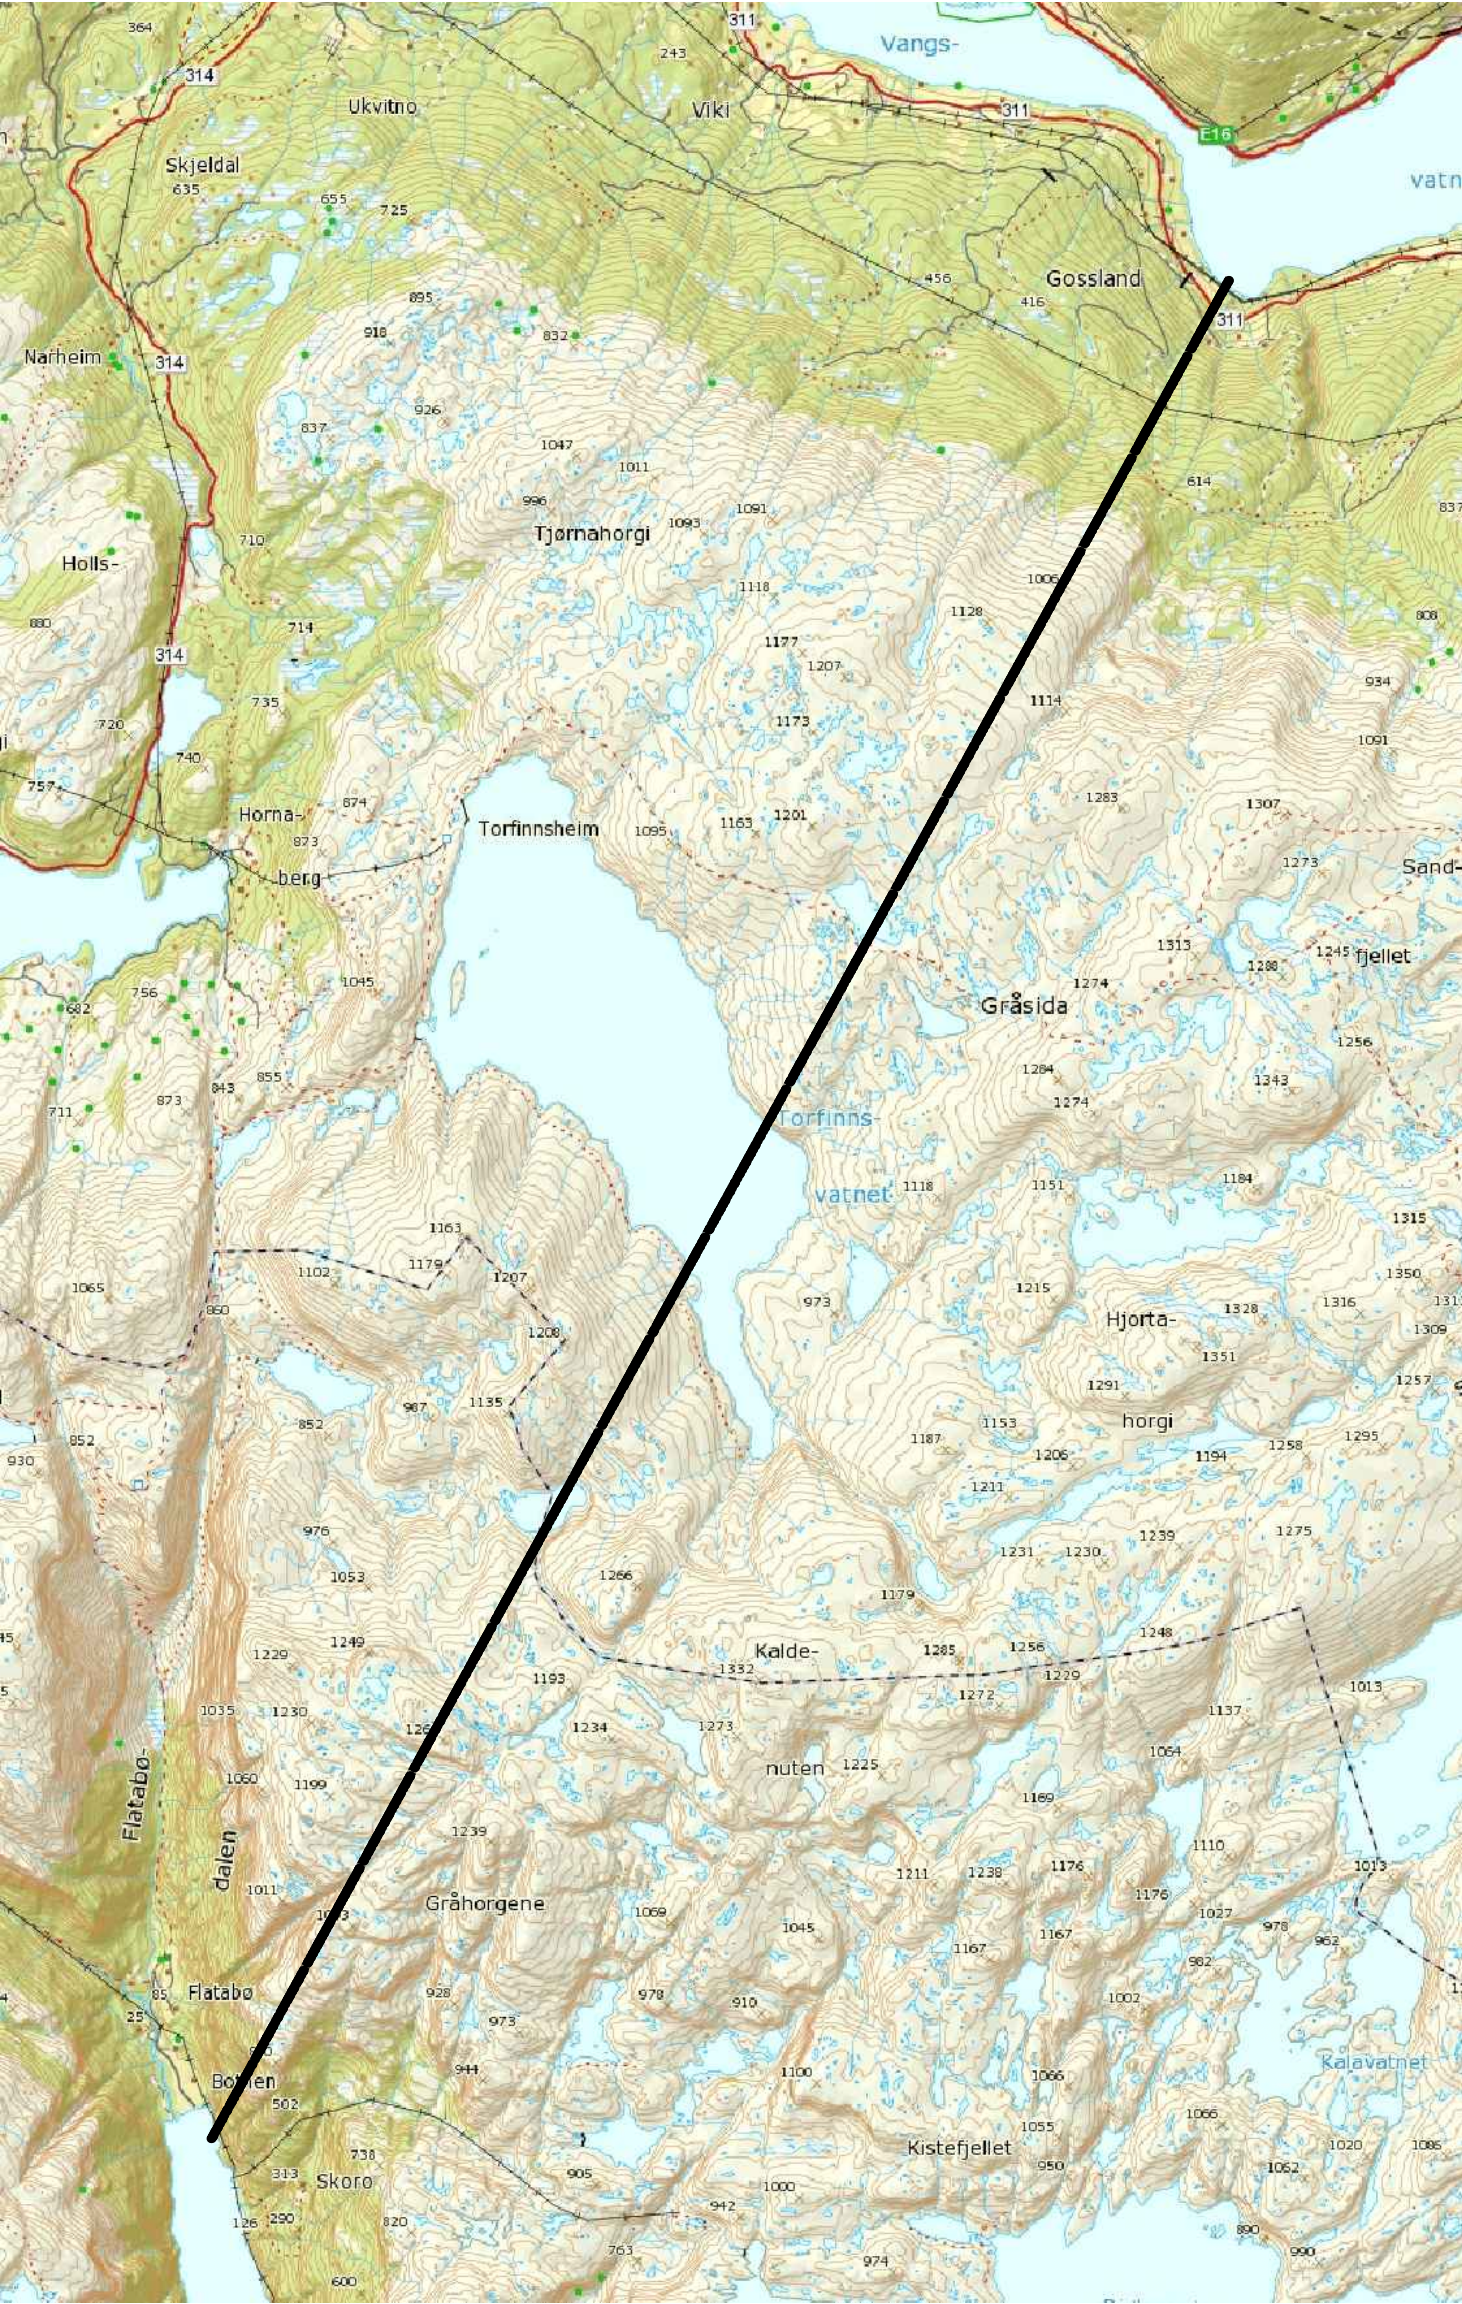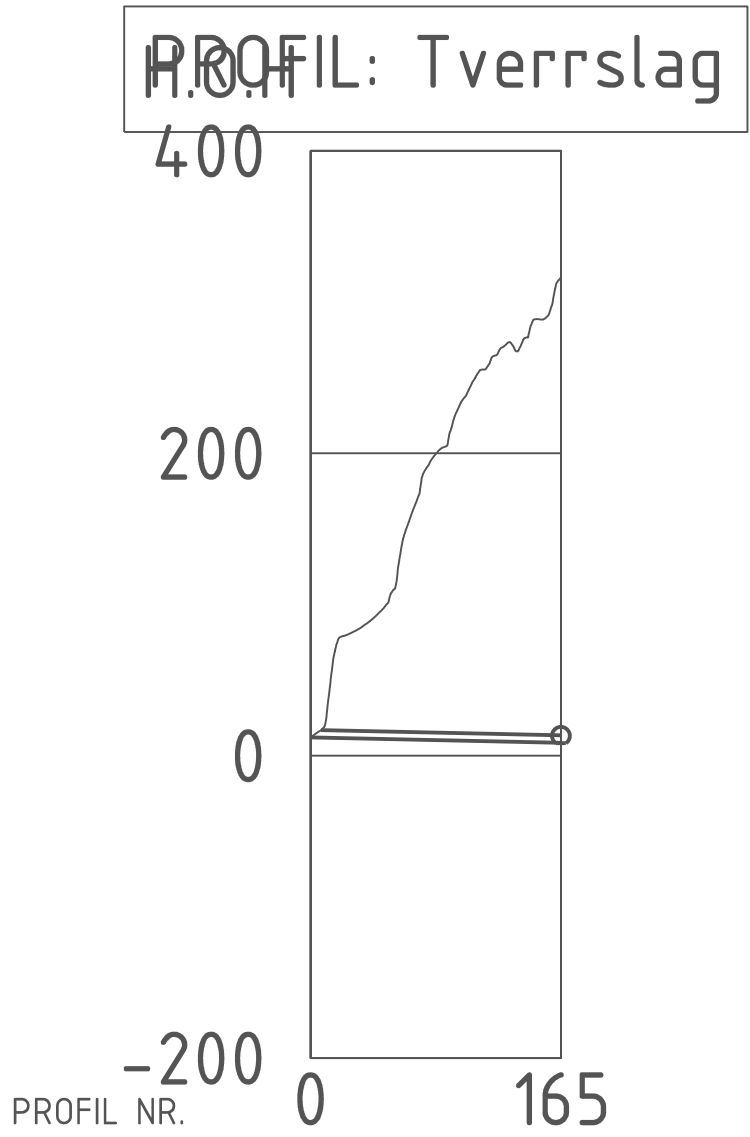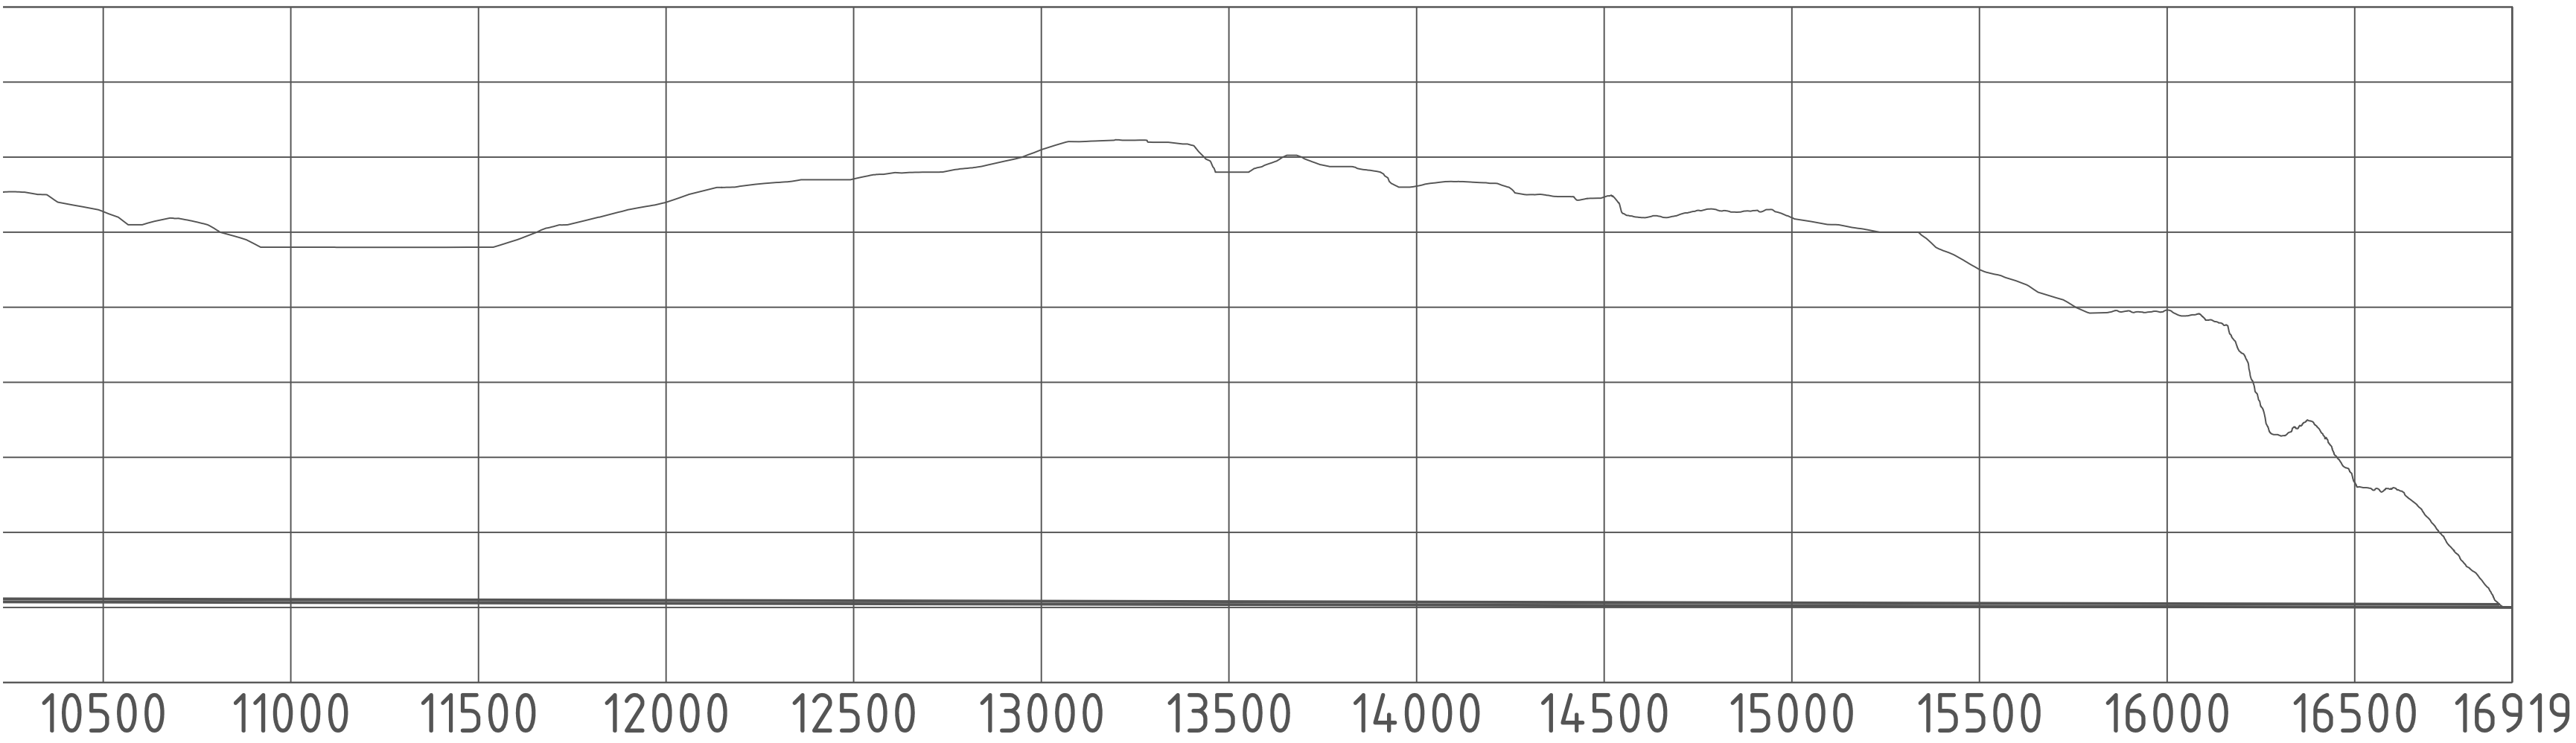
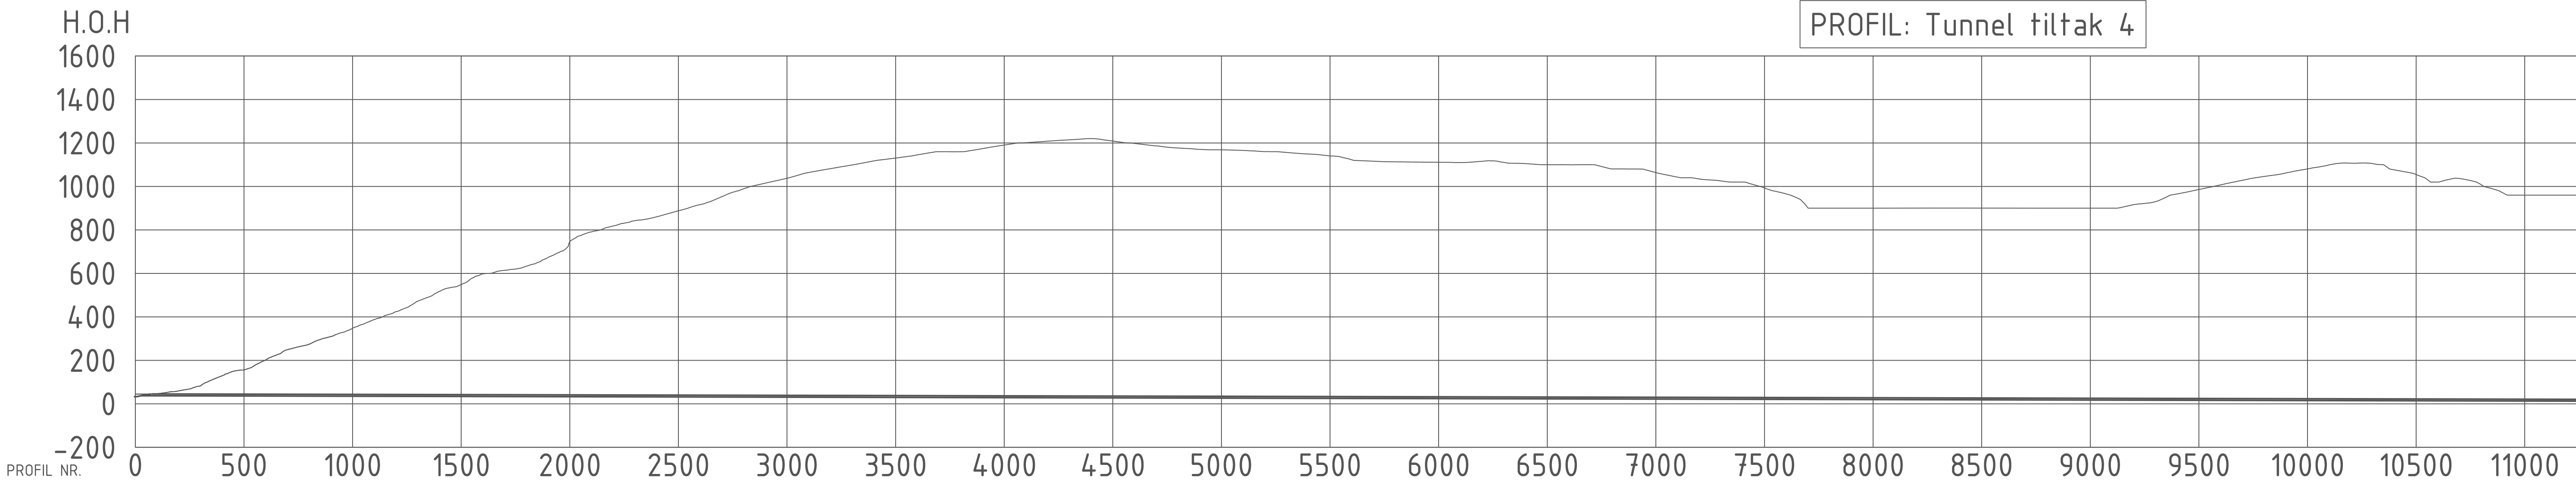


HENVISNINGER:



129236-VOSSO-RIB-09
129236-VOSSO-RIB-10

Norges vassdrags- og energidirektorat (NVE)				Fag	Format
Naustdalsvegen 1B, 6800 Førde				RIB	A1
VOSSO vassdrage				Dato	05.12.2016
Konseptskisse Tiltak 4				Format/Målestokk:	
Tunnelsnitt					
Multiconsult	Status	Konseptskisse	Konstr./Tegnet	Kontrollert	Godkjent
	Oppdragsnr.	129236	SINK	JMA	OAK
www.multiconsult.no		Tegningsnr.	129236-VOSSO-RIB-10	Rev.	00

PROFIL: Tunnel Tiltak 5

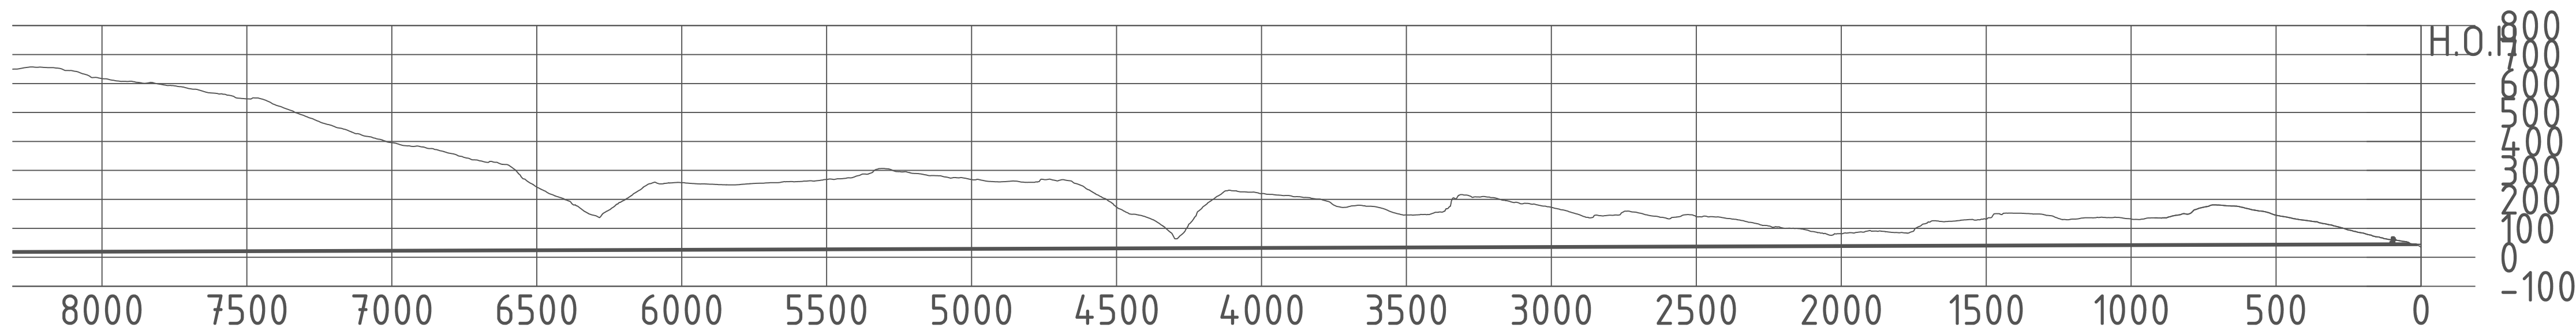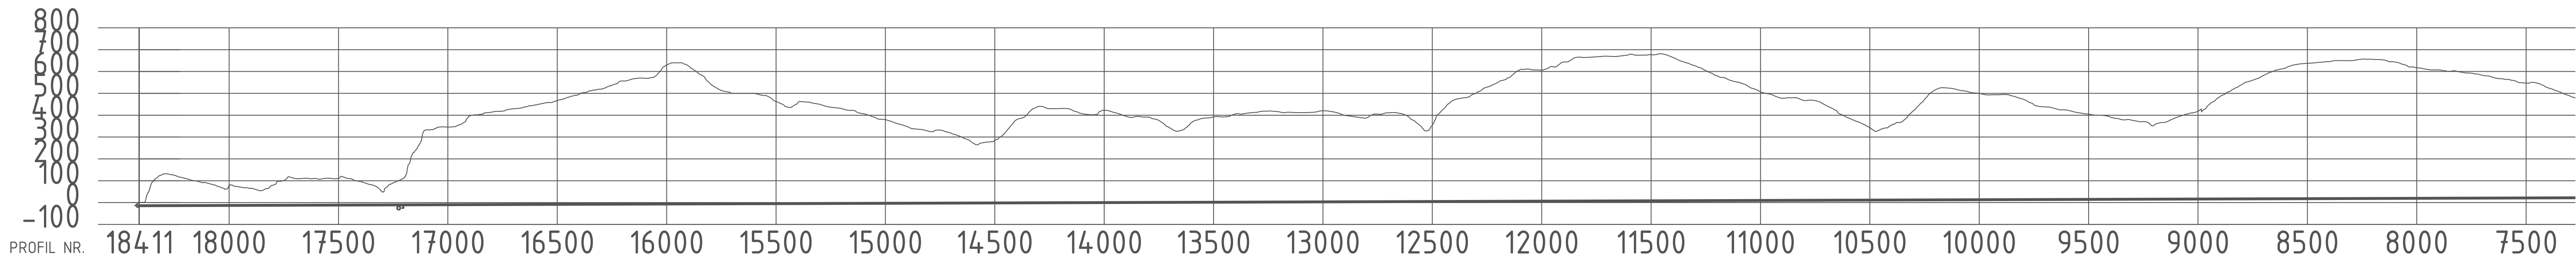


PROFIL: Tverrsnitt

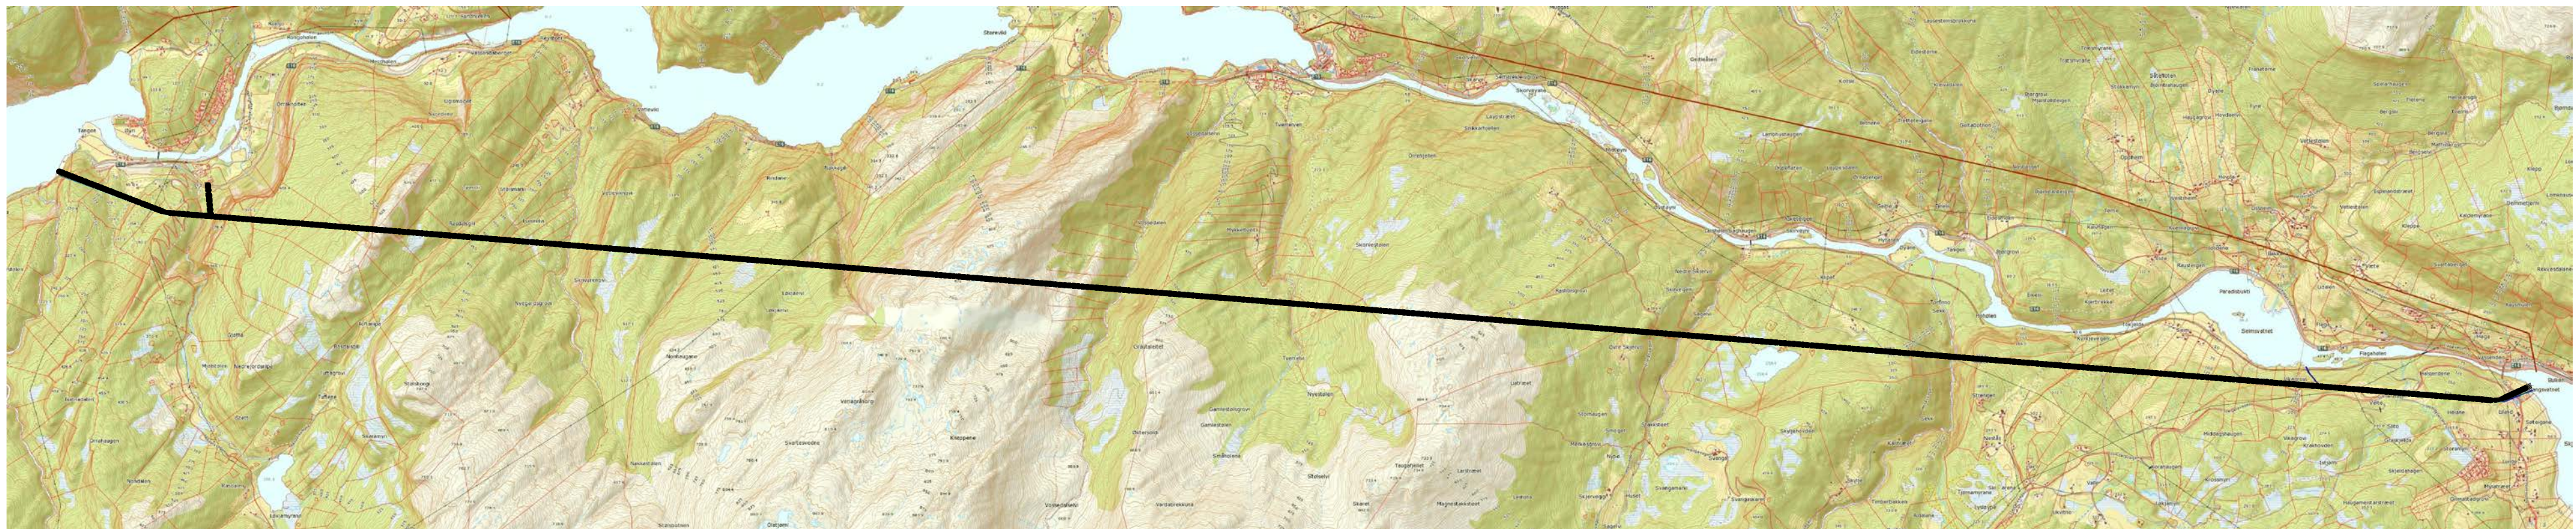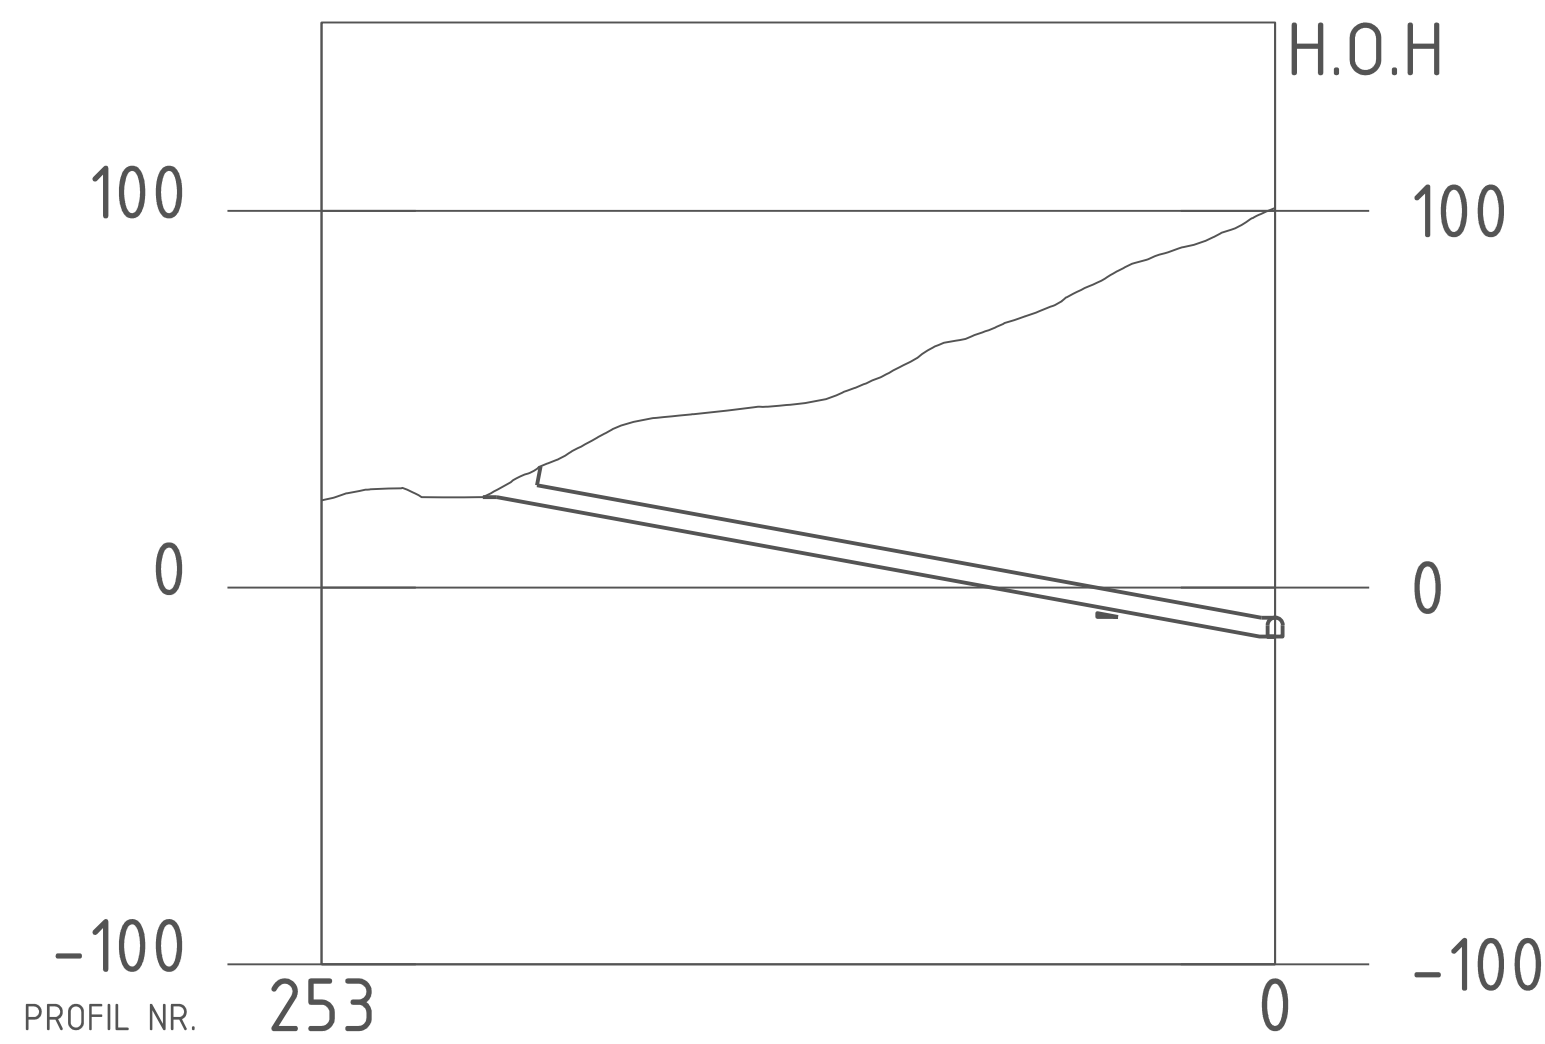

HENVISNINGER:

129236-VOSSO-RIB-11
129236-VOSSO-RIB-12

Norges vassdrags- og energidirektorat (NVE) Naustdalsvegen 1B, 6800 Førde		Fag	Format
		RIB	A1
VOSSO vassdag Konseptskisse Tiltak 5 Tunnelprofil		Dato	05.12.2016
		Format/Målestokk:	
Multiconsult www.multiconsult.no	Status	Konstr./Tegnet	Kontrollert
	Konseptskisse	SINK	JMA
Oppdragsgiver		Tegningens	Godkjent
129236		129236-VOSSO-RIB-12	OAK
		Rev.	00

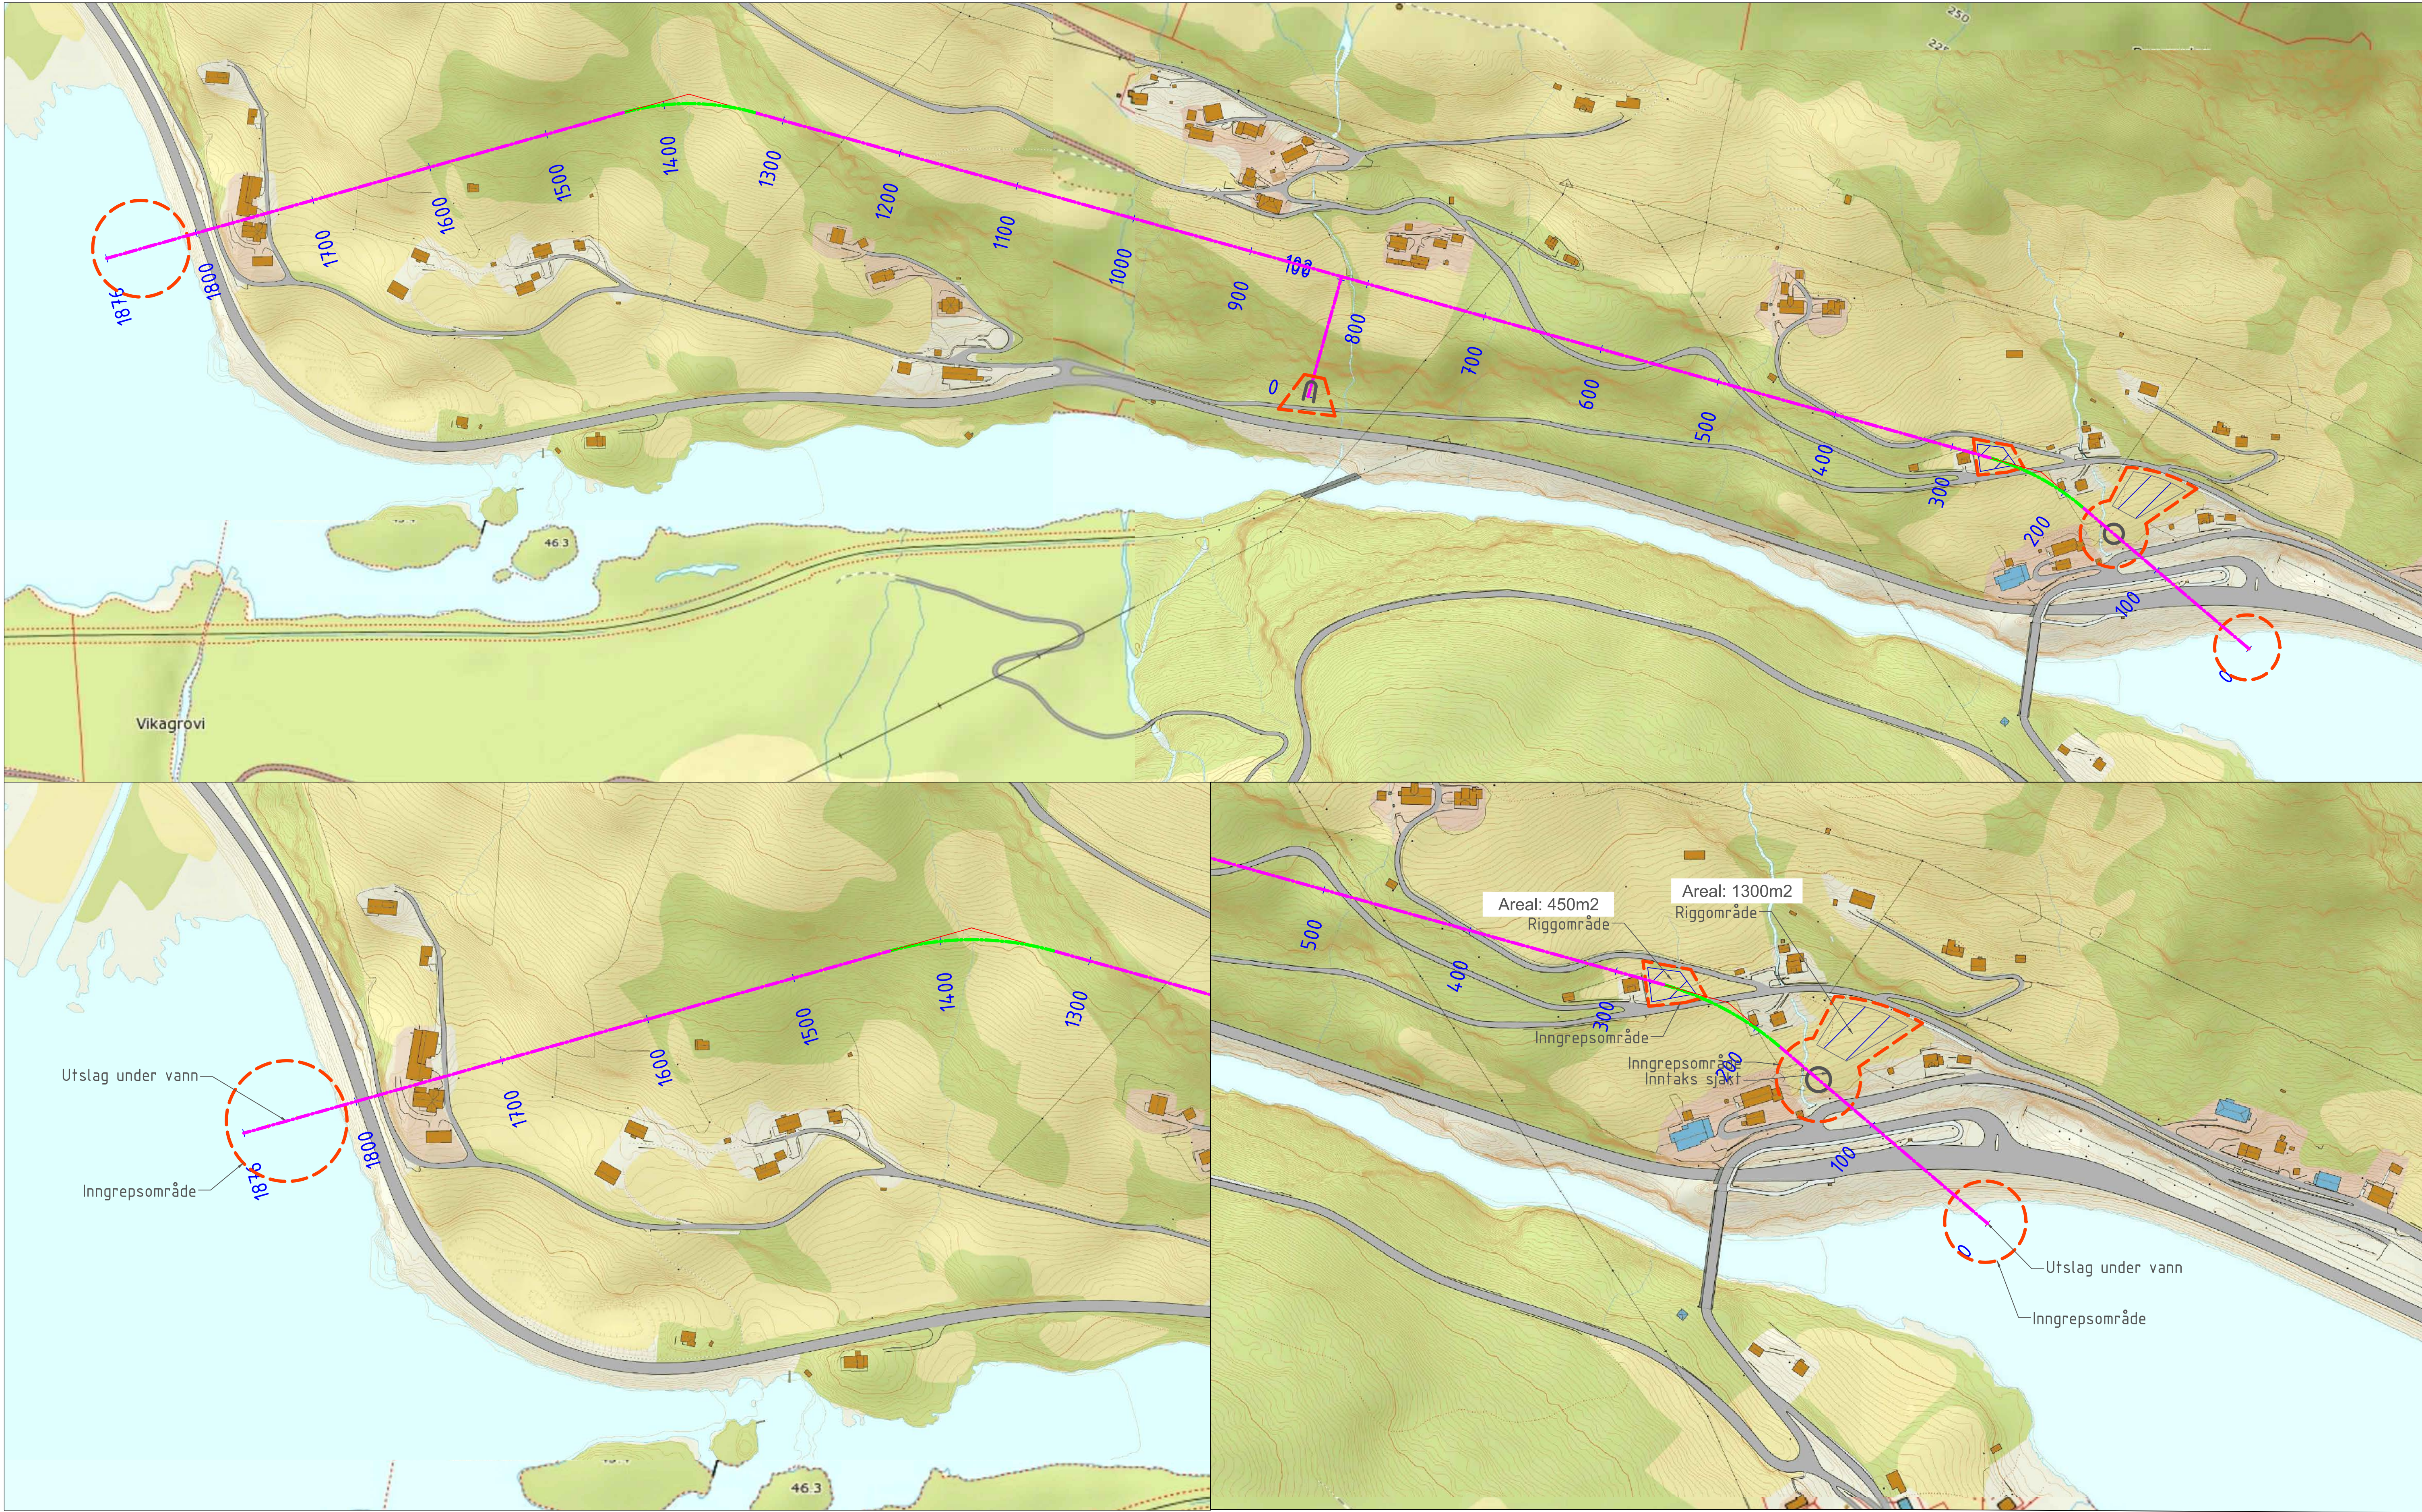

HENVISNINGER:

- 129236-VOSSO-RIB-13
- 129236-VOSSO-RIB-14
- Tiltak 6a
- 129236-VOSSO-RIB-15
- 129236-VOSSO-RIB-16
- Tiltak 6b
- 129236-VOSSO-RIB-17
- 129236-VOSSO-RIB-18

Norges vassdrags- og energidirektorat (NVE)
Naustdalsvegen 1B, 6800 Førde




VOSSO vassdrage
Konseptskisse Tiltak 6a og b
Plan tunnel 1

Multiconsult
www.multiconsult.no

Status	Konstr./Egnet	Kontrollert	Godkjent
Konseptskisse	SINK	JMA	OAK
Oppdragsgiver	Tegningsskisse	Rev.	
129236	129236-VOSSO-RIB-13	00	

Fag	Formål
RIB	A1
Dato	05.12.2016
Formål/Revisjonsnr.	

\\netapp01\prosjekt\129236\129236-03 ARBEIDSGRUPPES\129236-04 TEGNINGER\Tiltak-tunnel\OAK.dwg - Layout Tunnelprofil 1 - A1 (teg.t) - Plottet av jma. Dato: 2016.12.02 kl 15:21

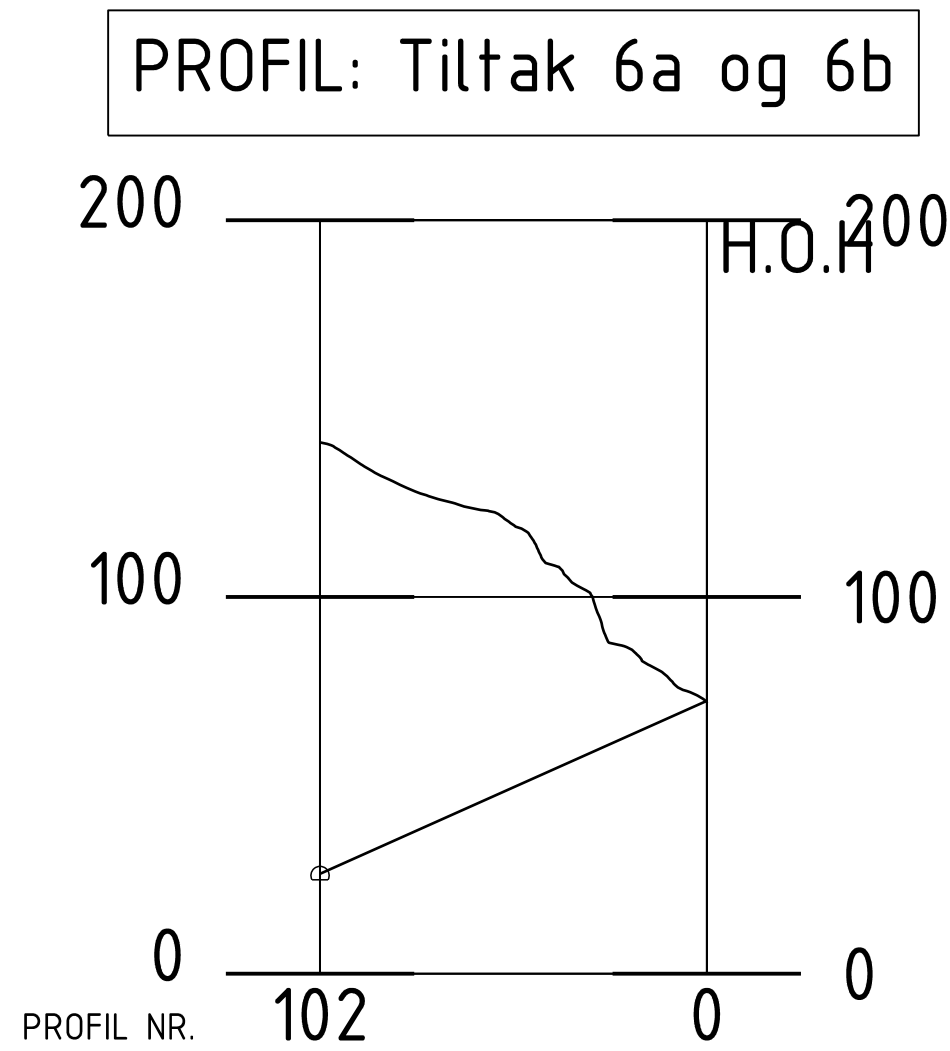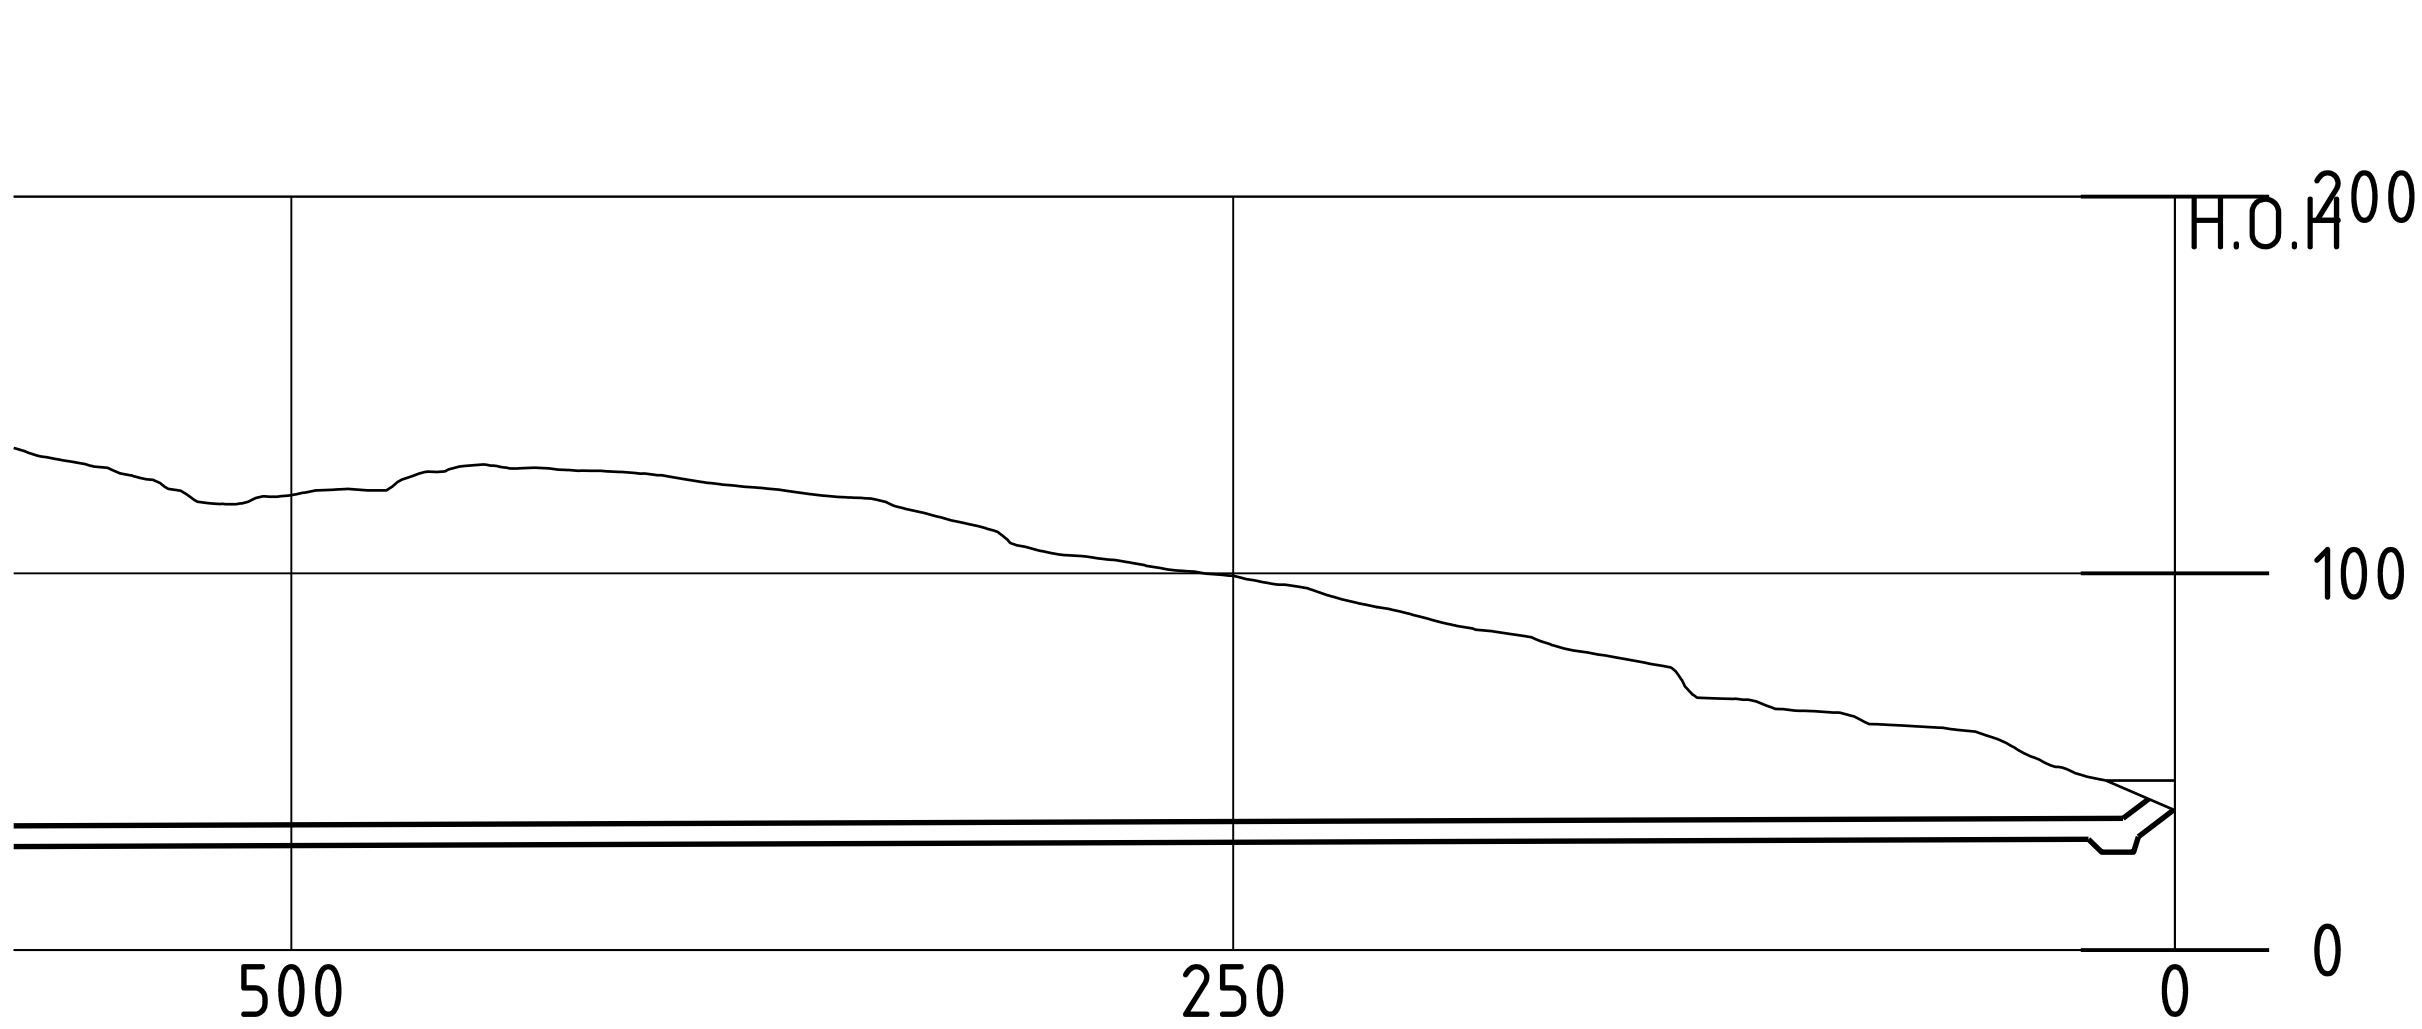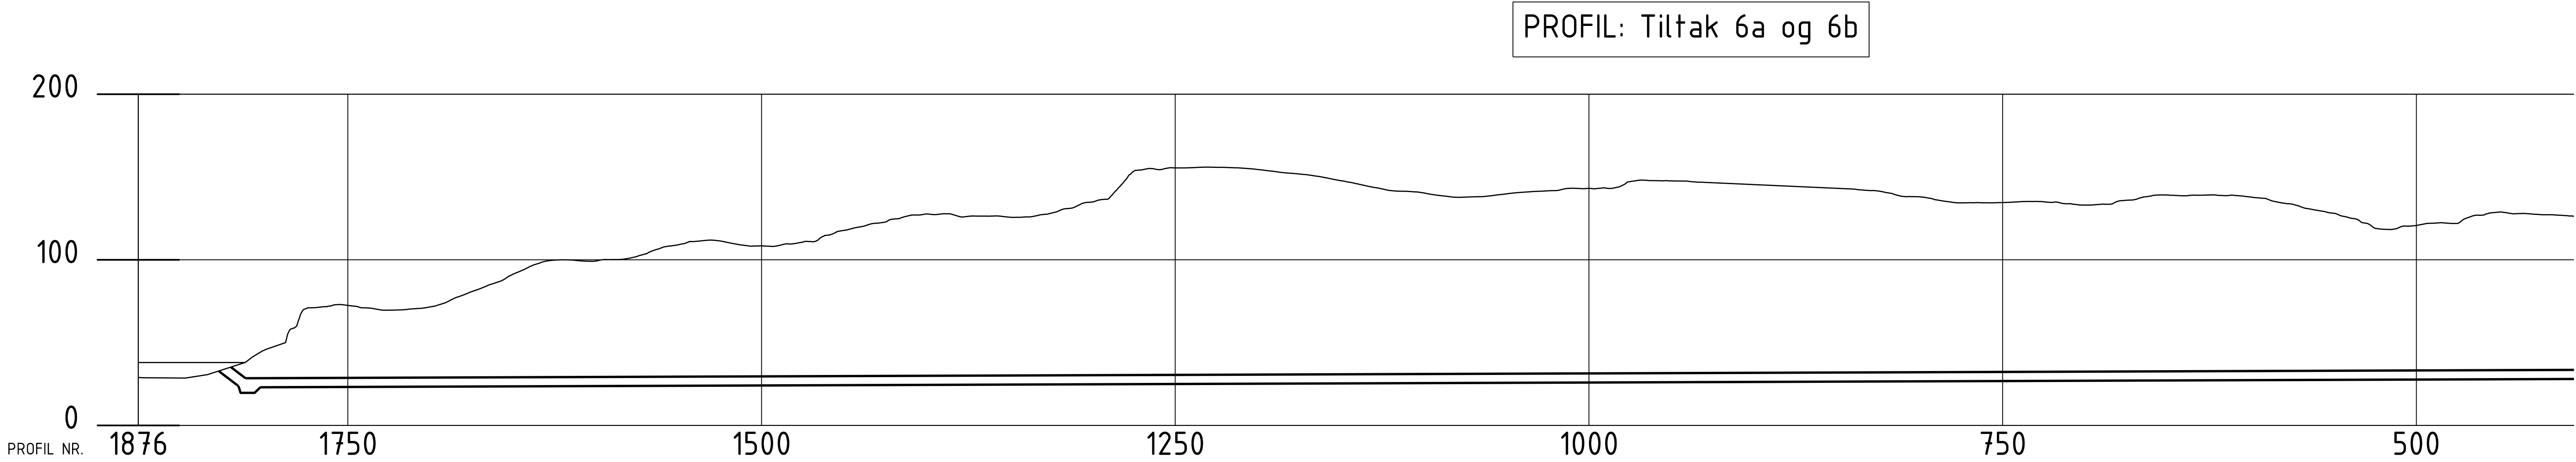

HENVISNINGER:

129236-VOSSO-RIB-13
129236-VOSSO-RIB-14
Tiltak 6a
129236-VOSSO-RIB-15
129236-VOSSO-RIB-16
Tiltak 6b
129236-VOSSO-RIB-17
129236-VOSSO-RIB-18

Norges vassdrags- og energidirektorat (NVE)
Naustdalsvegen 1B, 6800 Førde



VOSSO vassdrage
Konseptskisse Tiltak 6a og b
Tunnelprofil 1

Multiconsult

www.multiconsult.no

Status:	Konseptskisse	Konstr./Tegnet	SINK	Kontrollert	JMA	Godkjent	OAK	
Oppdragsnr:	129236	Tegningsnr:	129236-VOSSO-RIB-14				Rev.	00

PROFIL: Tiltak 6a og 6b

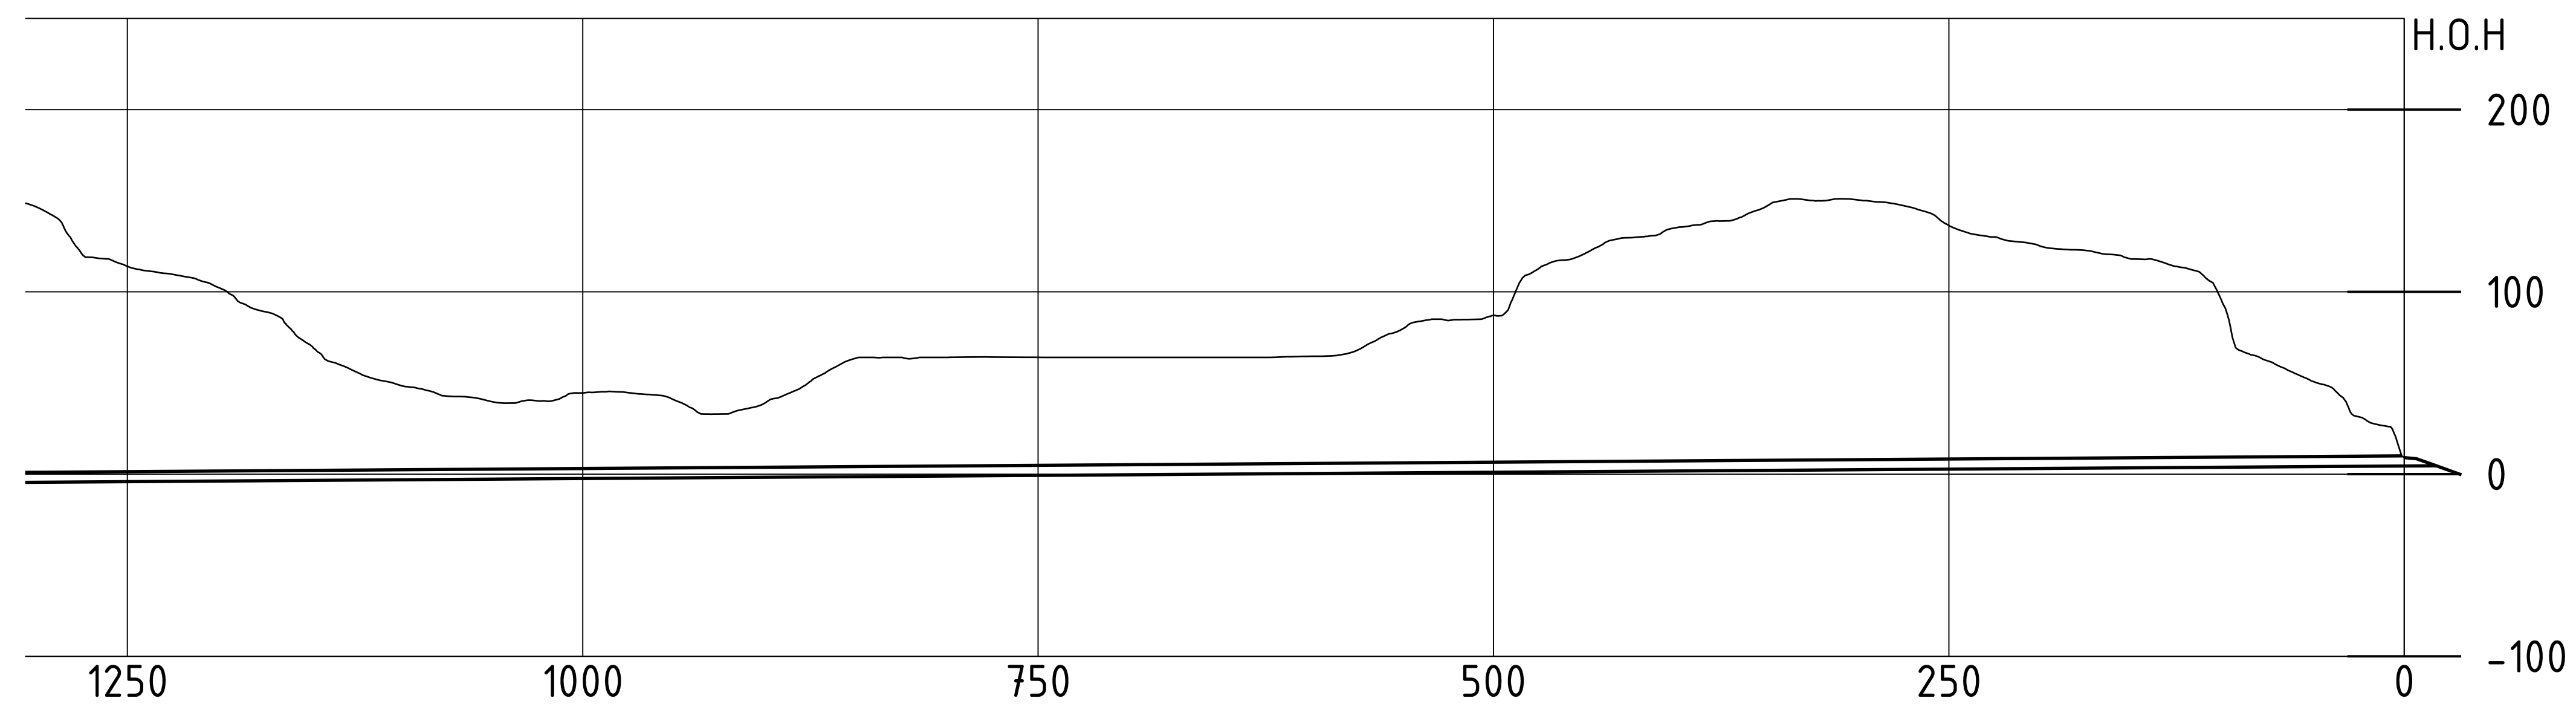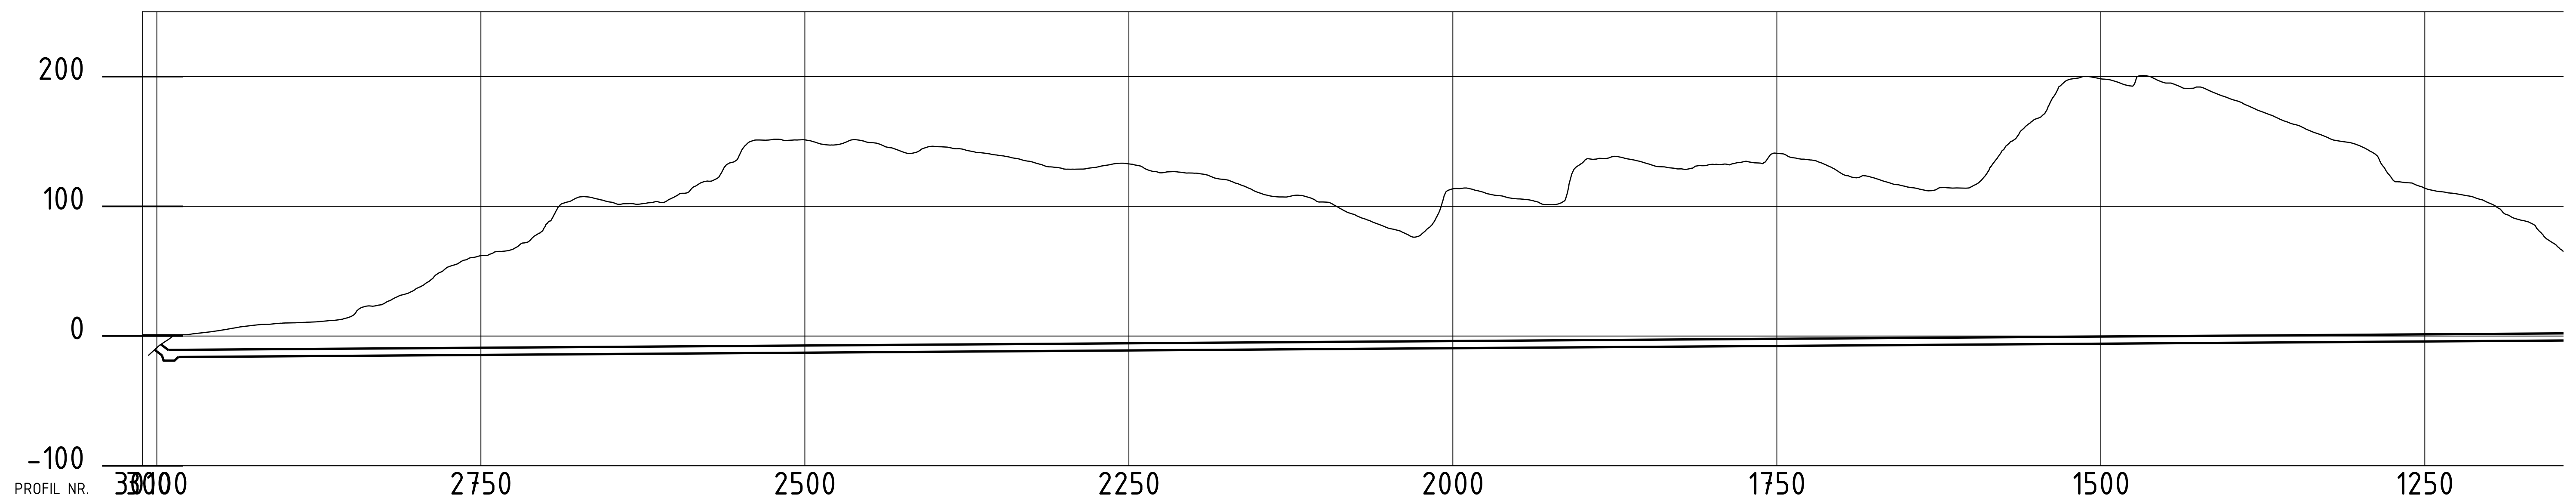

HENVISNINGER:





129236-VOSS0-RIB-13
129236-VOSS0-RIB-14
129236-VOSS0-RIB-15
129236-VOSS0-RIB-16

Norges vassdrags- og energidirektorat (NVE)
Naustdalsvegen 1B, 6800 Førde

VOSSO vassdrage
Konseptskisse Tiltak 6a
Tunnelprofil 2

 www.multiconsult.no	Status	Konstr./Tegnet	Kontrollert	Godkjent
	Oppdragsnr.	Tegningsnr.		
	129236	129236-VOSSO-RIB-16		00

\\netapp\prosjekt\072\129236\129236-03 ARBEIDSGRØNNE\129236-04 TEKNISKE\Tiltaksplan - OAK.dwg - Layout: Plan - A1; Plottet av jma Dato: 2016.12.02 kl 14:36

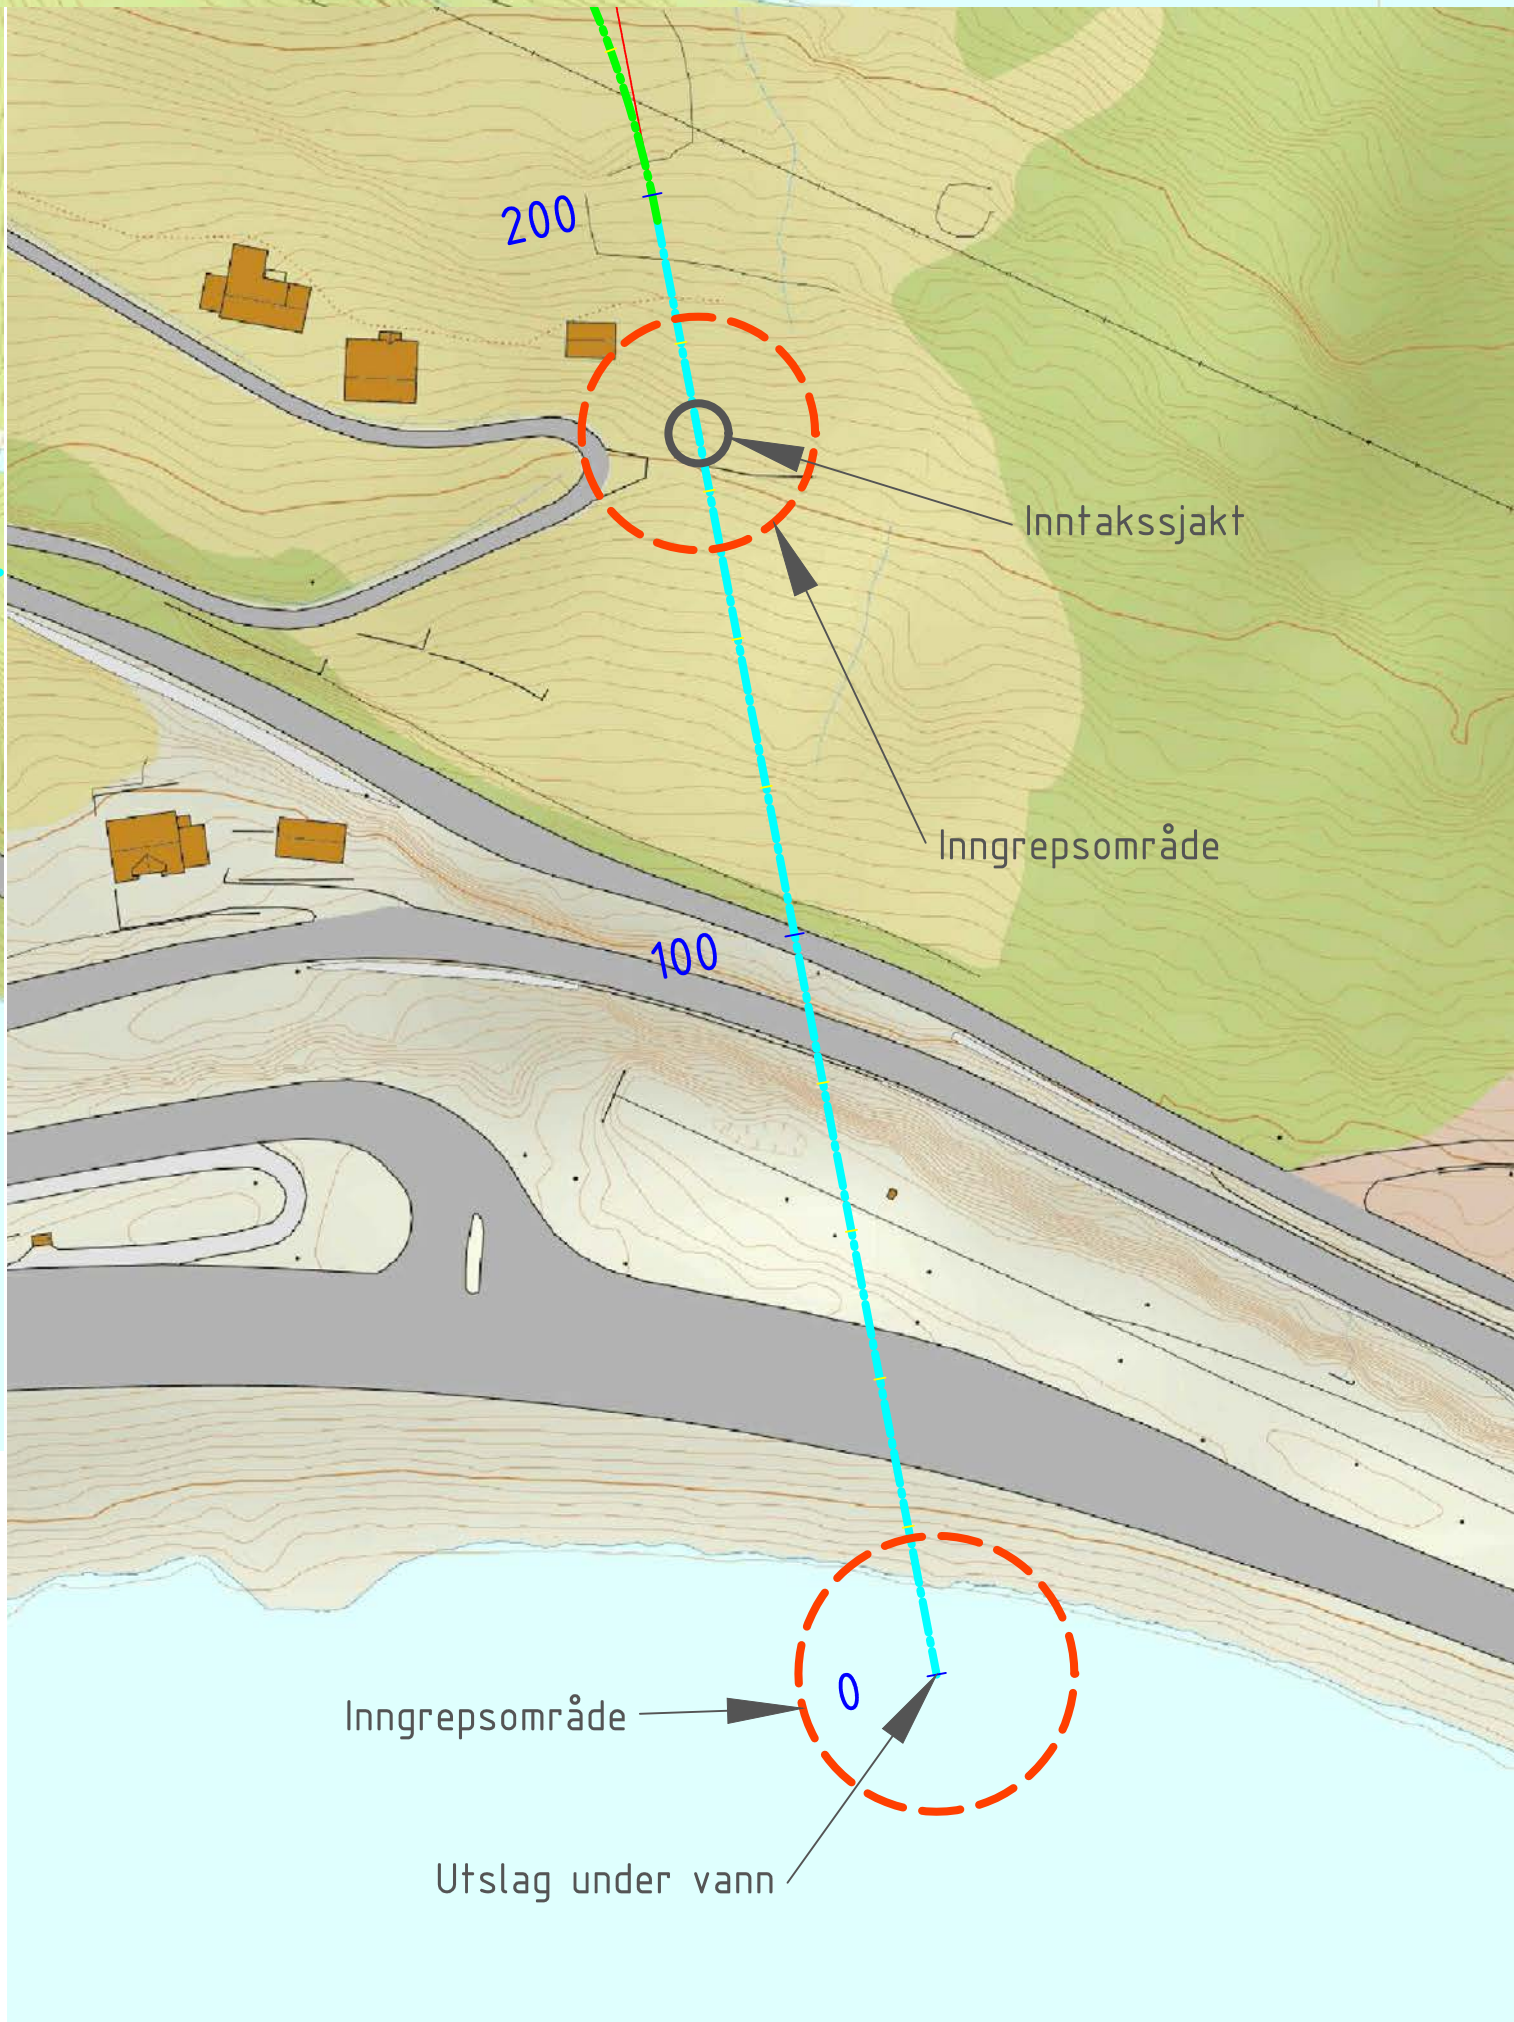
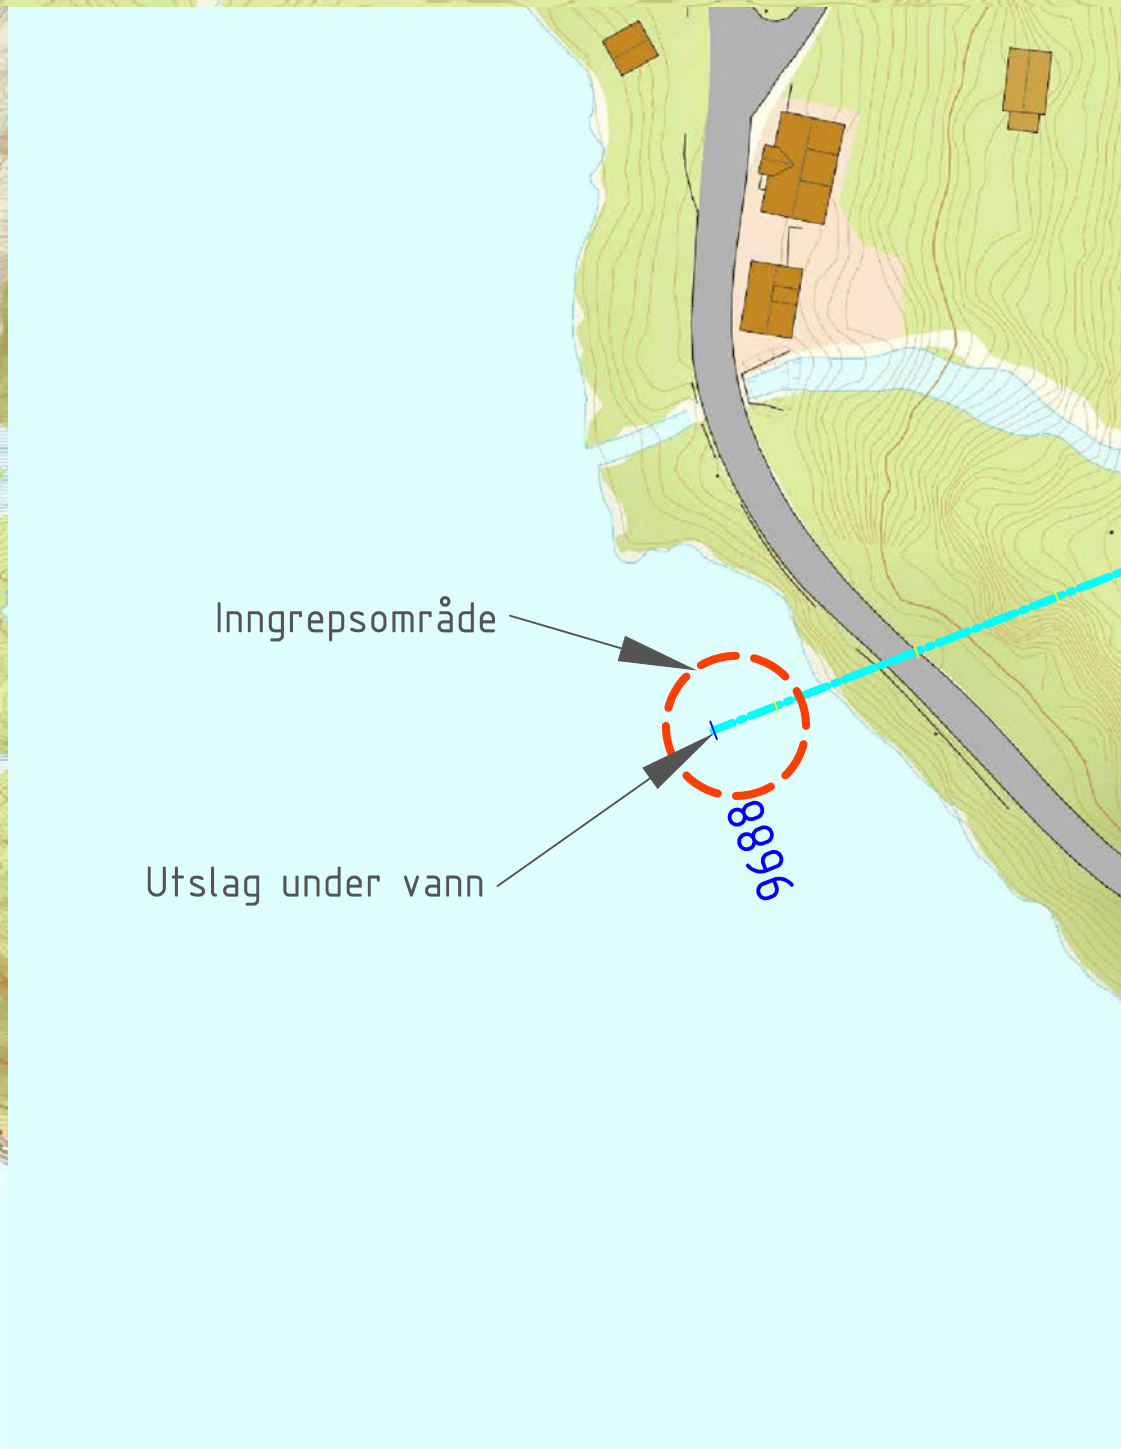
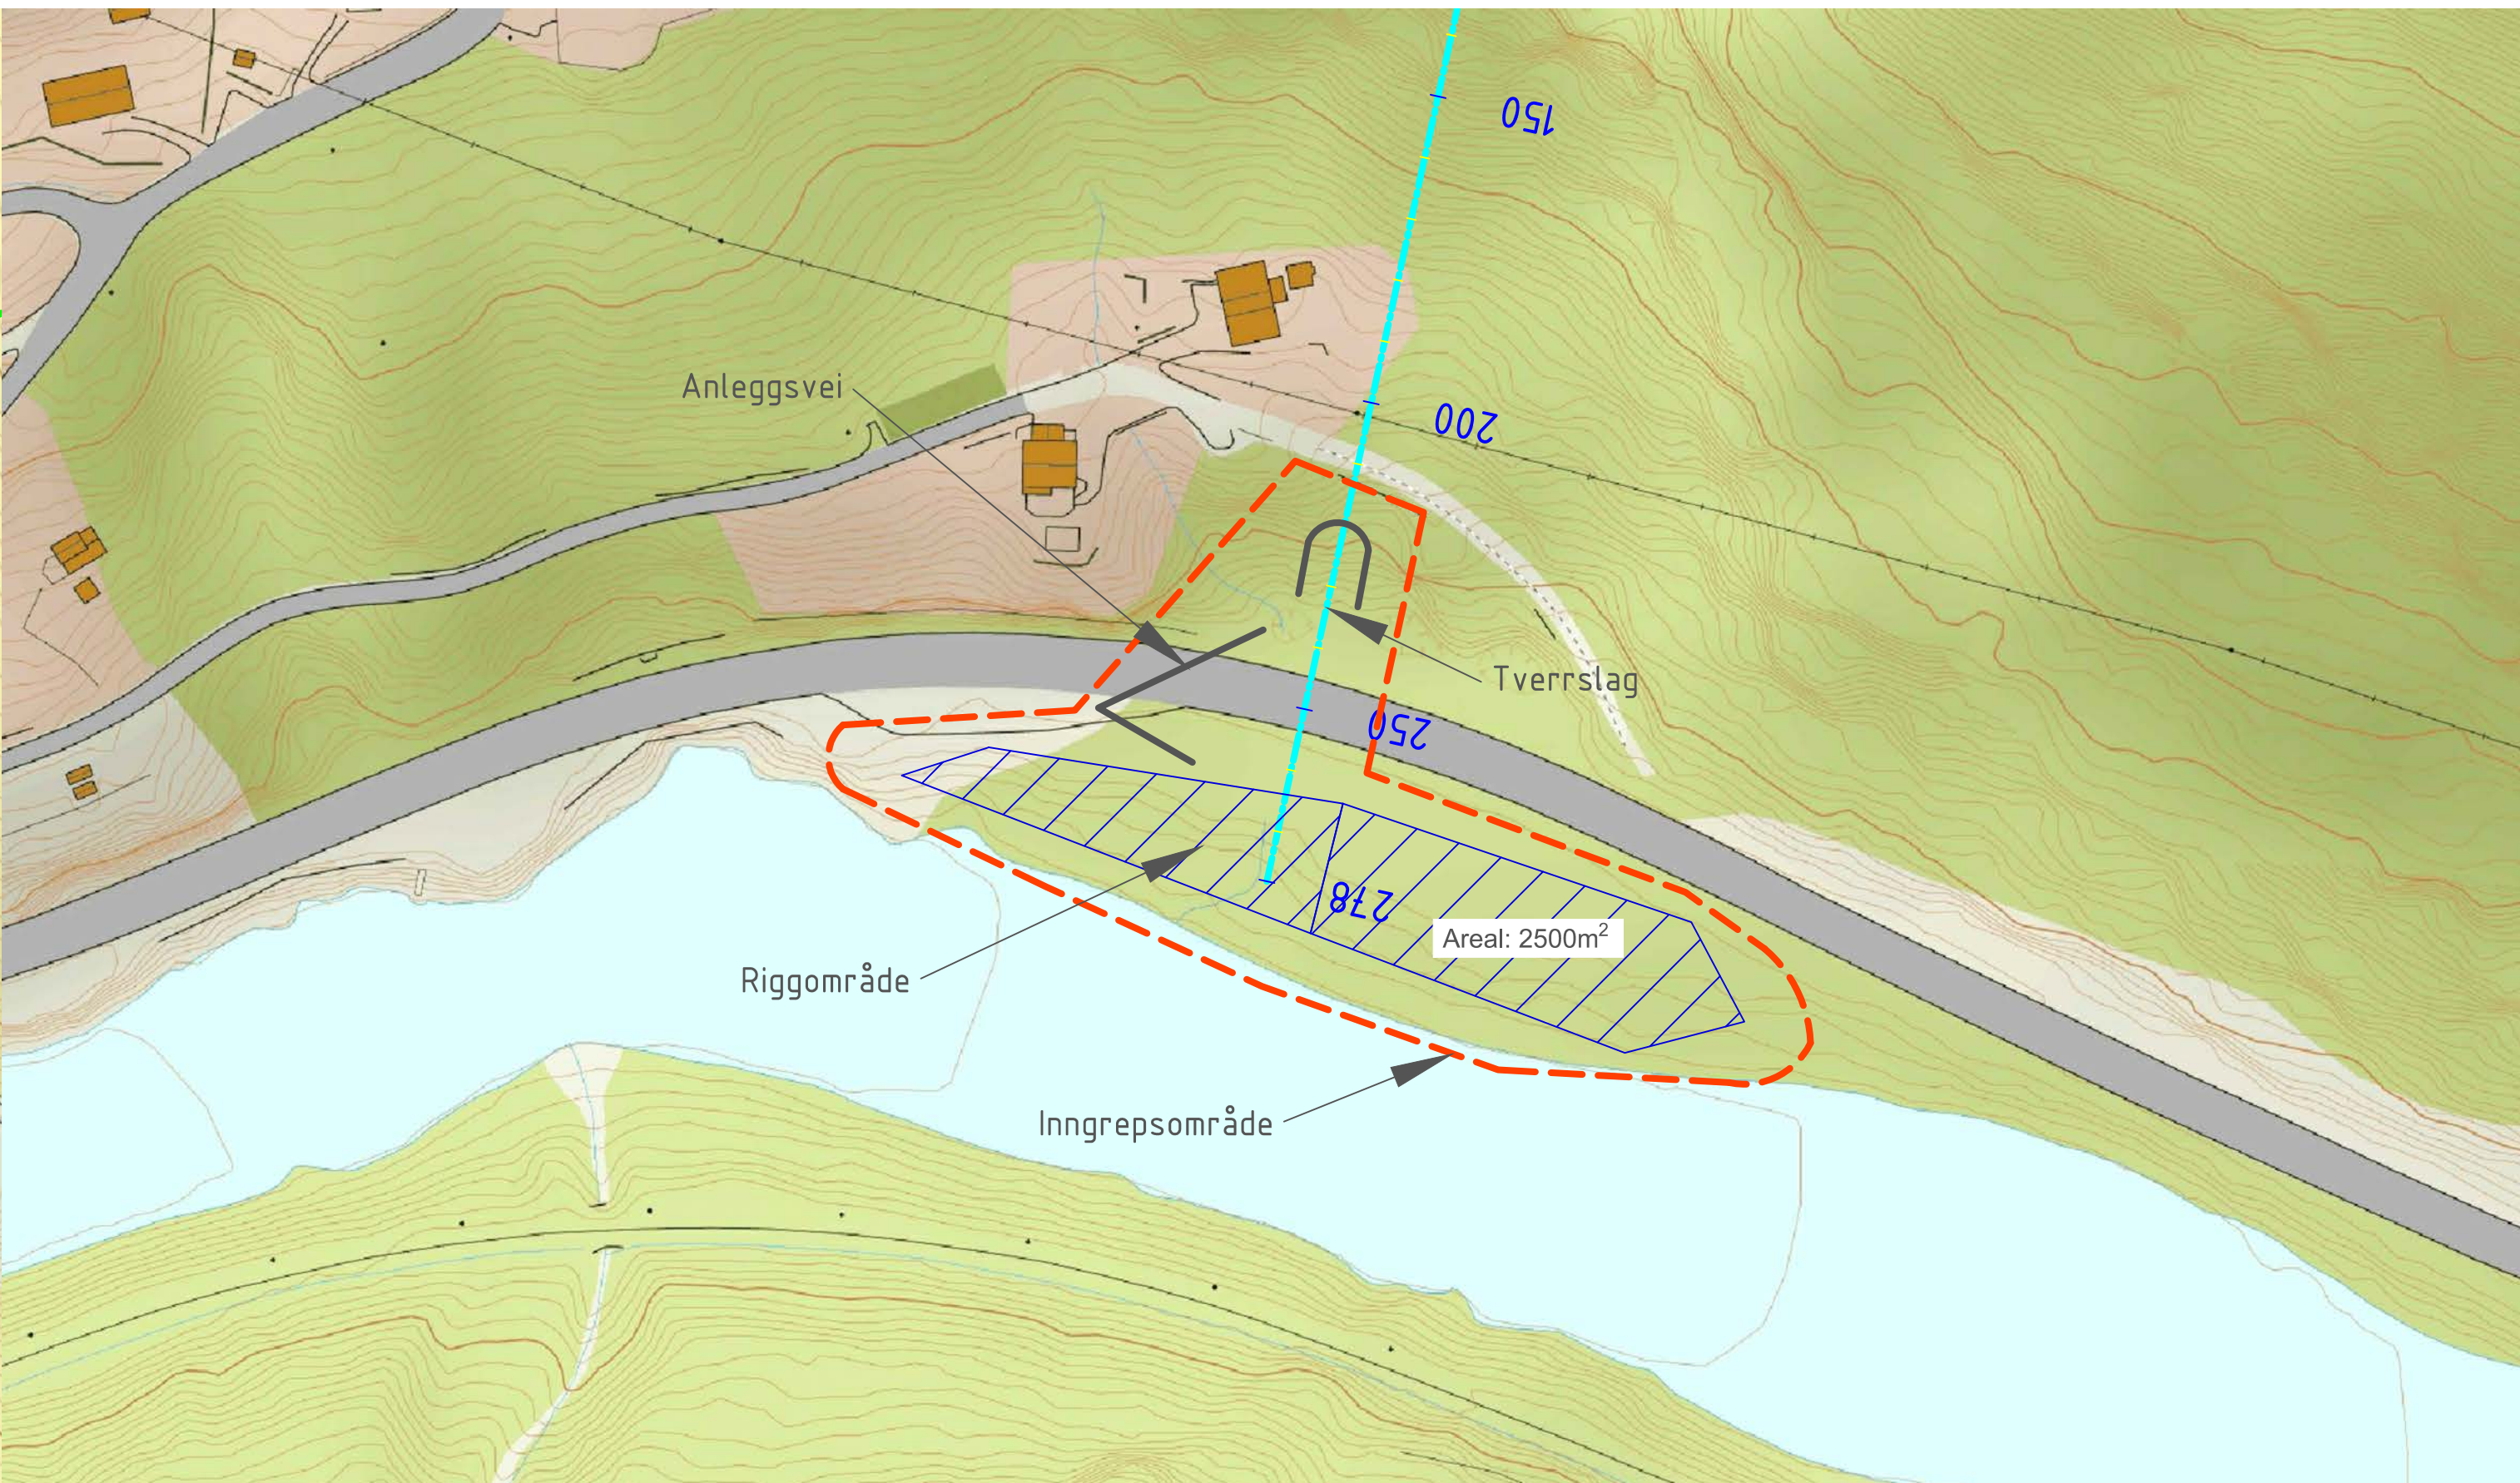
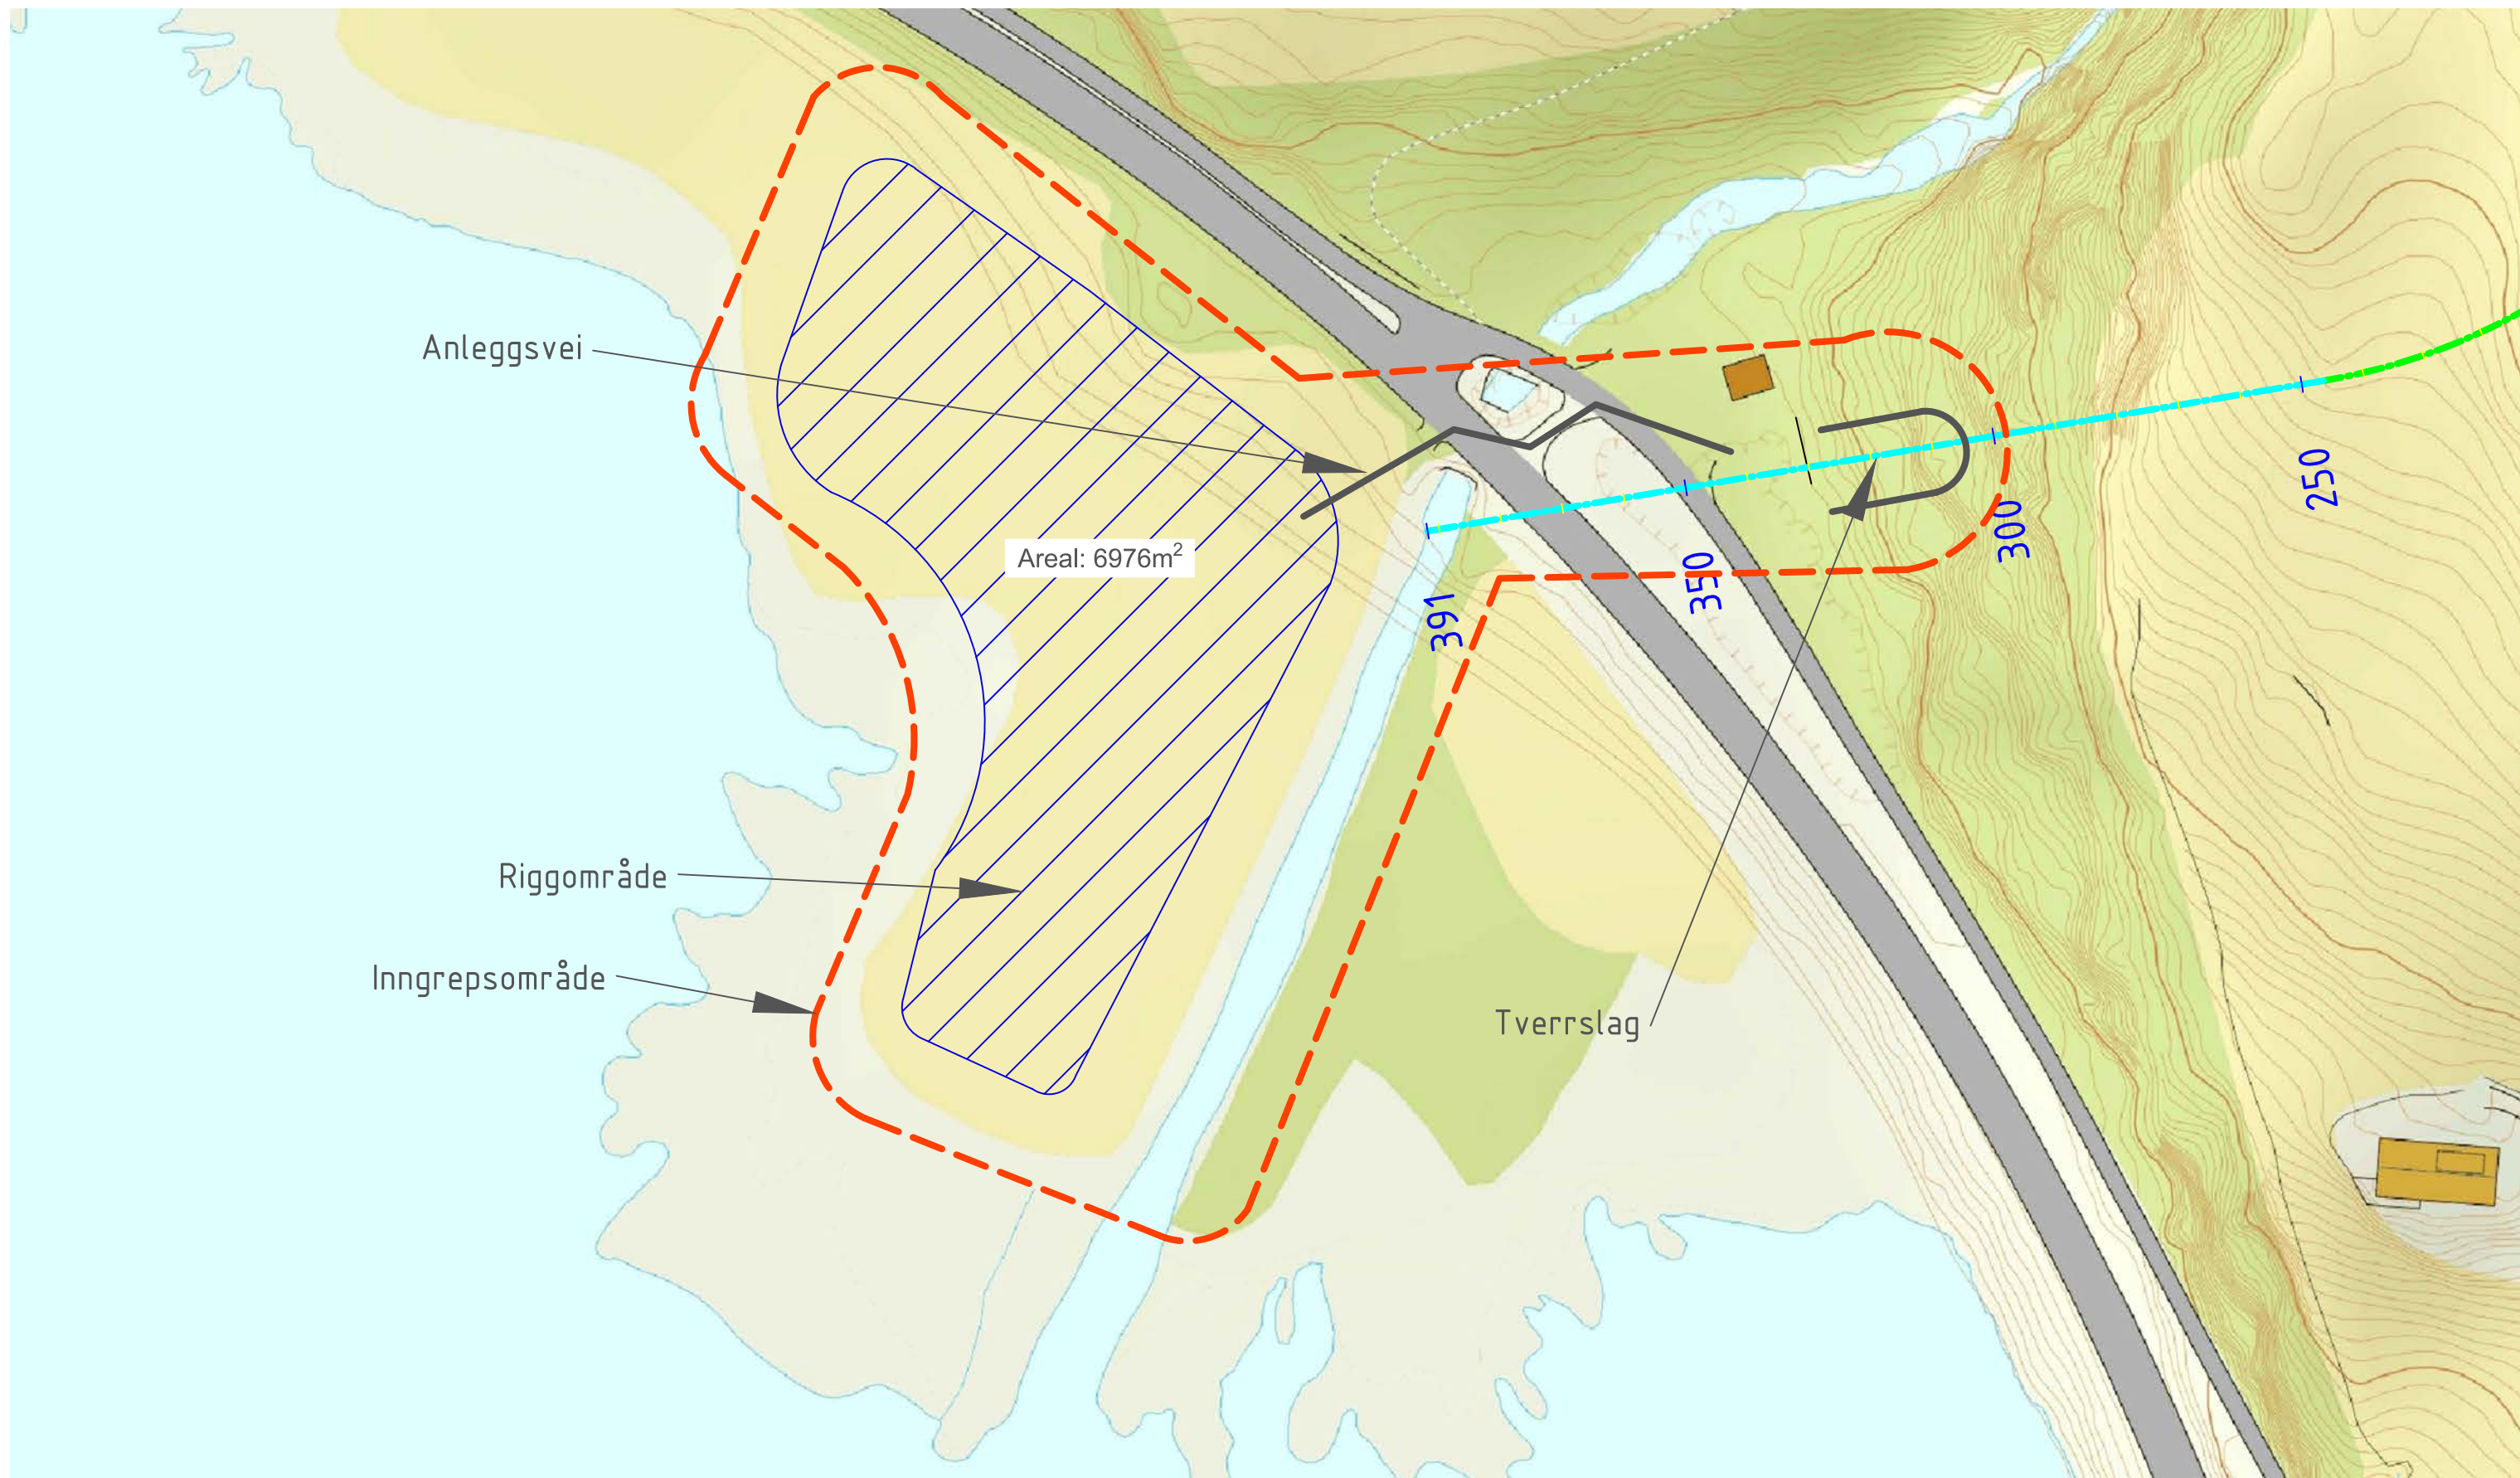


HENVISNINGER:

- 129236-VOSSO-RIB-13
- 129236-VOSSO-RIB-14
- 129236-VOSSO-RIB-17
- 129236-VOSSO-RIB-18

Norges vassdrags- og energidirektorat (NVE)				Fag	Format
Naustdalsvegen 1B, 6800 Førde				RIB	A1
VOSSO vassdrag				Dato	05.12.2016
Konseptskisse Tiltak 6b				Format/Målestokk:	
Plan Tunnel 1					
Multiconsult	Status	Konseptskisse	Konstr./Tegnet	Kontrollert	Godkjent
	Oppdragsgiver	129236	SINK	JMA	OAK
www.multiconsult.no	Tegningsskisse	129236-0PO-RIB-17			Rev.
					00

C:\Users\jma\Desktop\Utsnitt\Tiltaks-Tunnel - OMK.dwg - Layout: Tunnelprofil - A1 - Profil av jma, Dato: 2016.12.03 kl 21:48

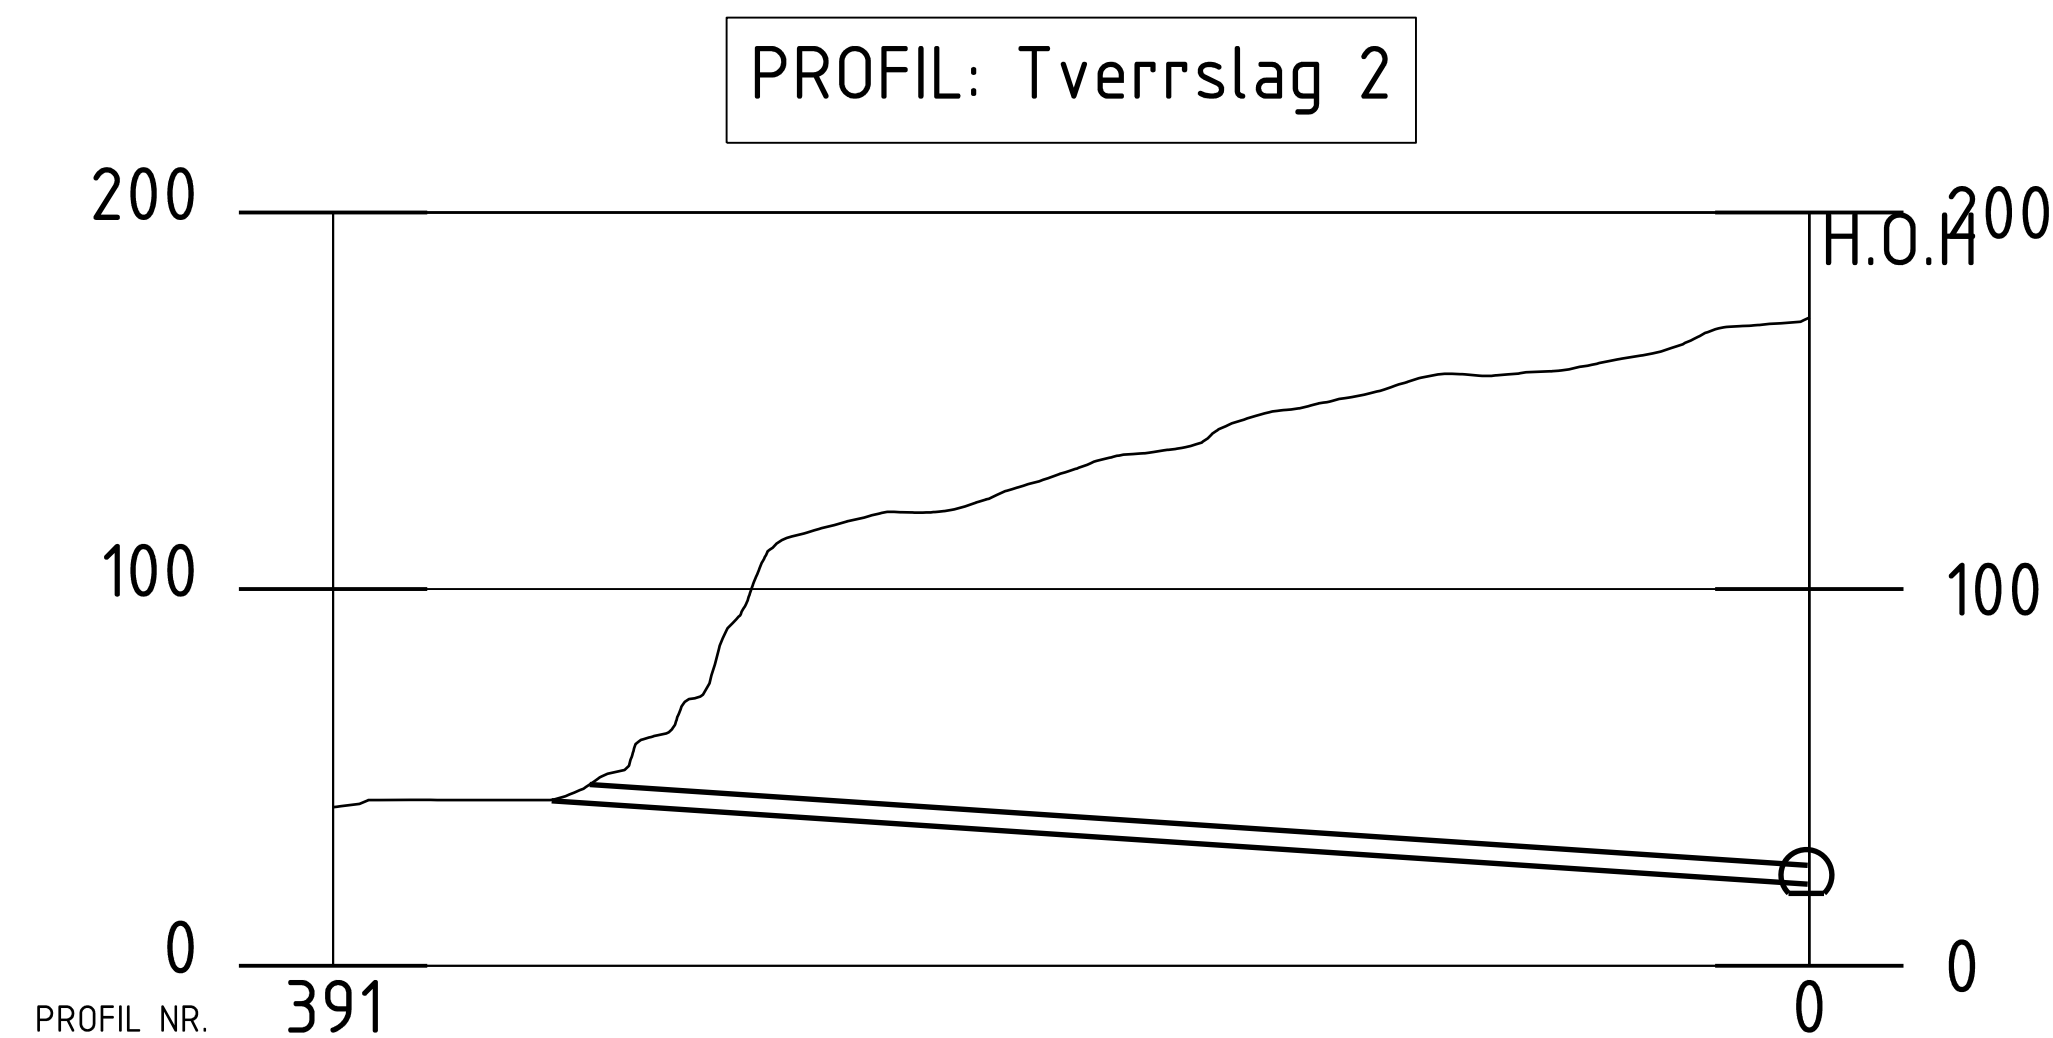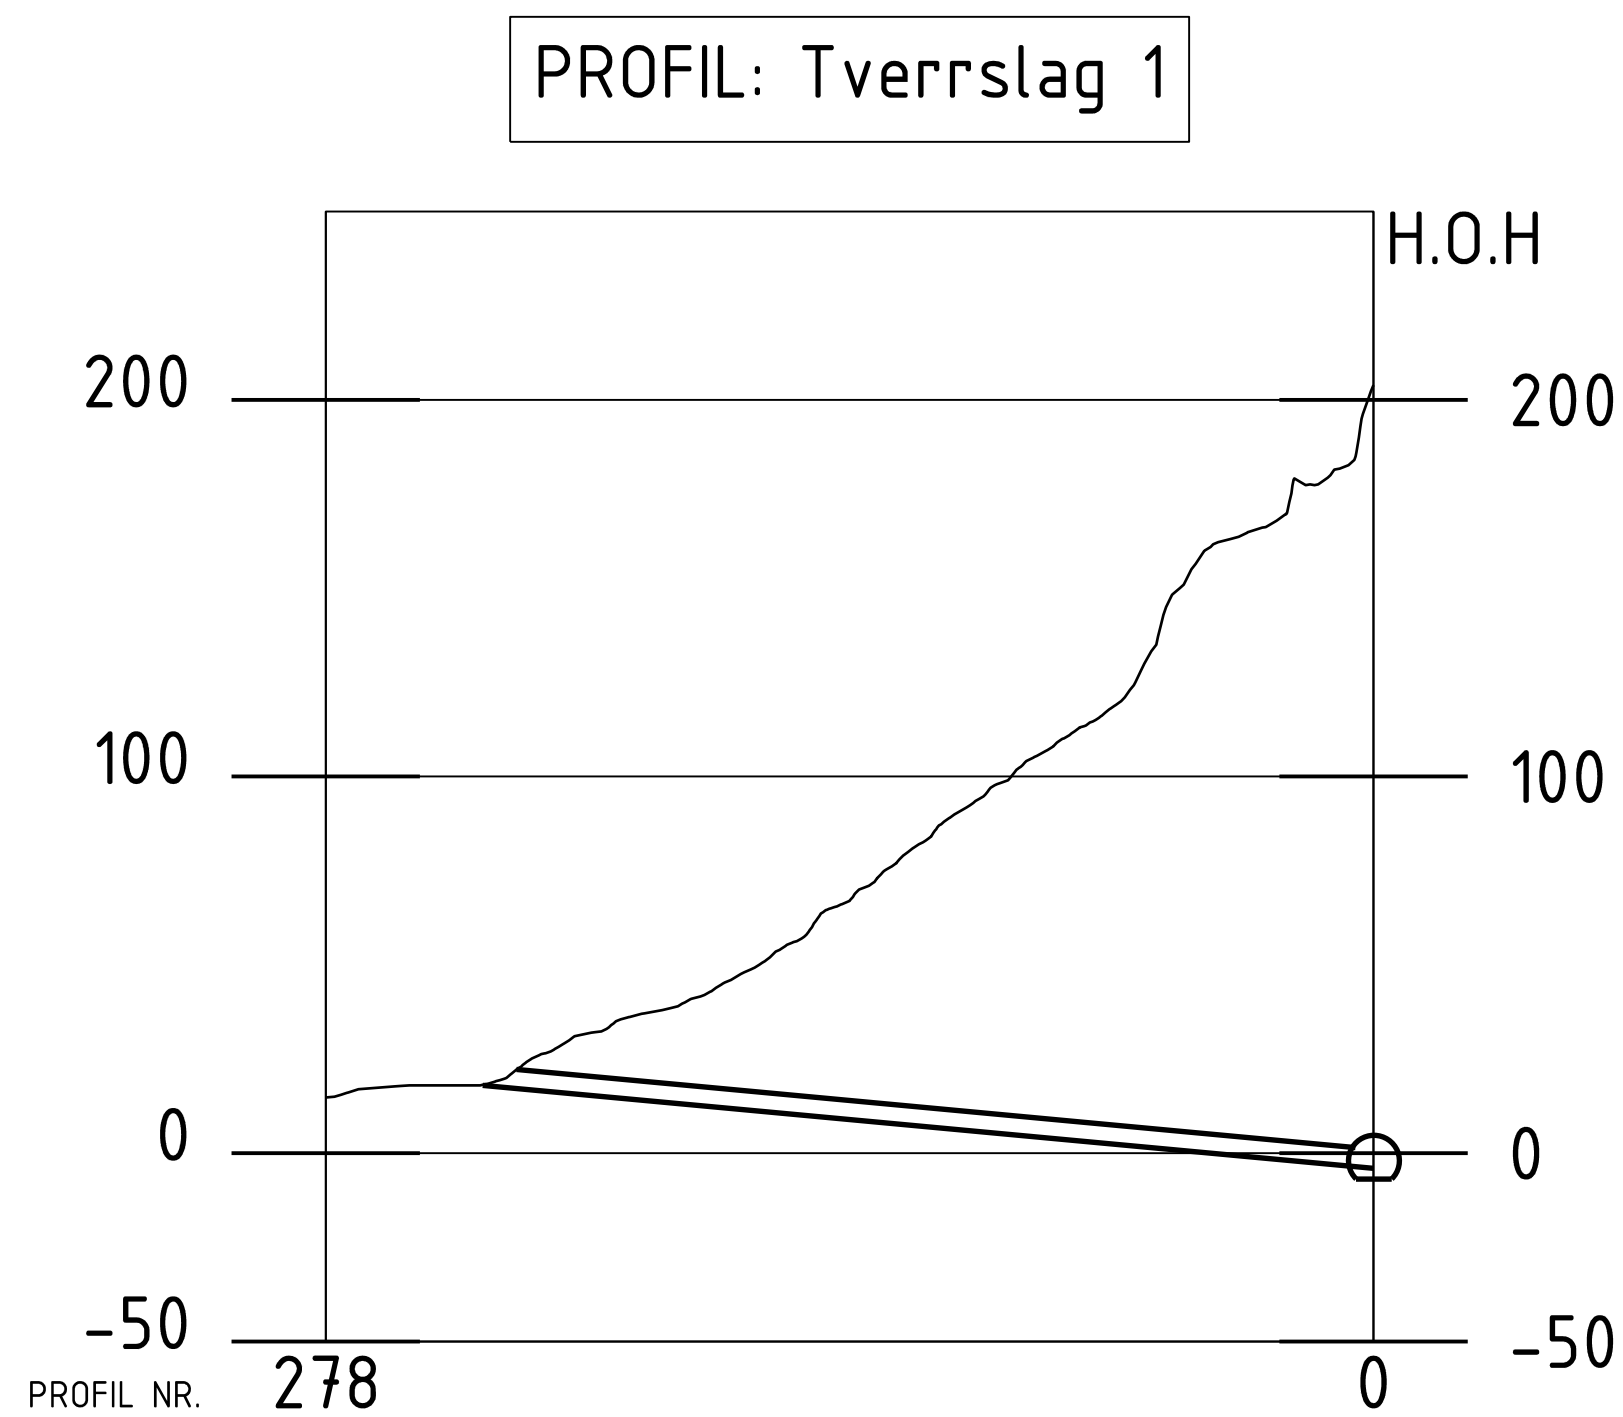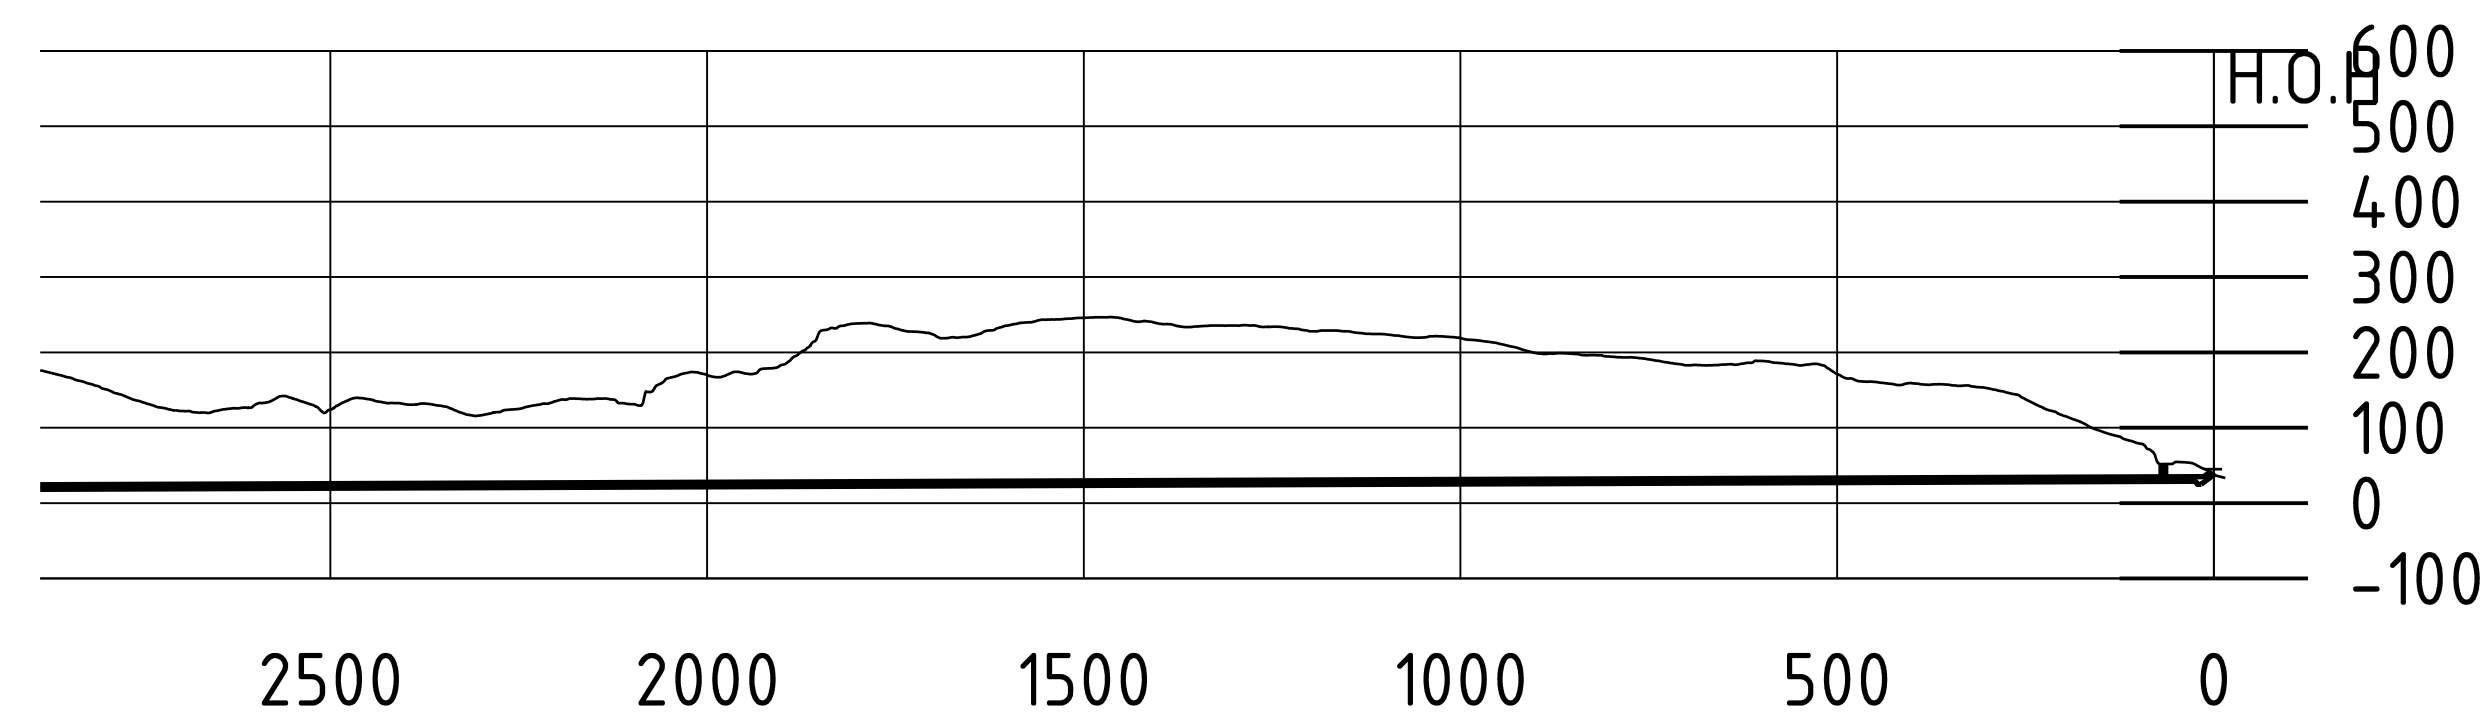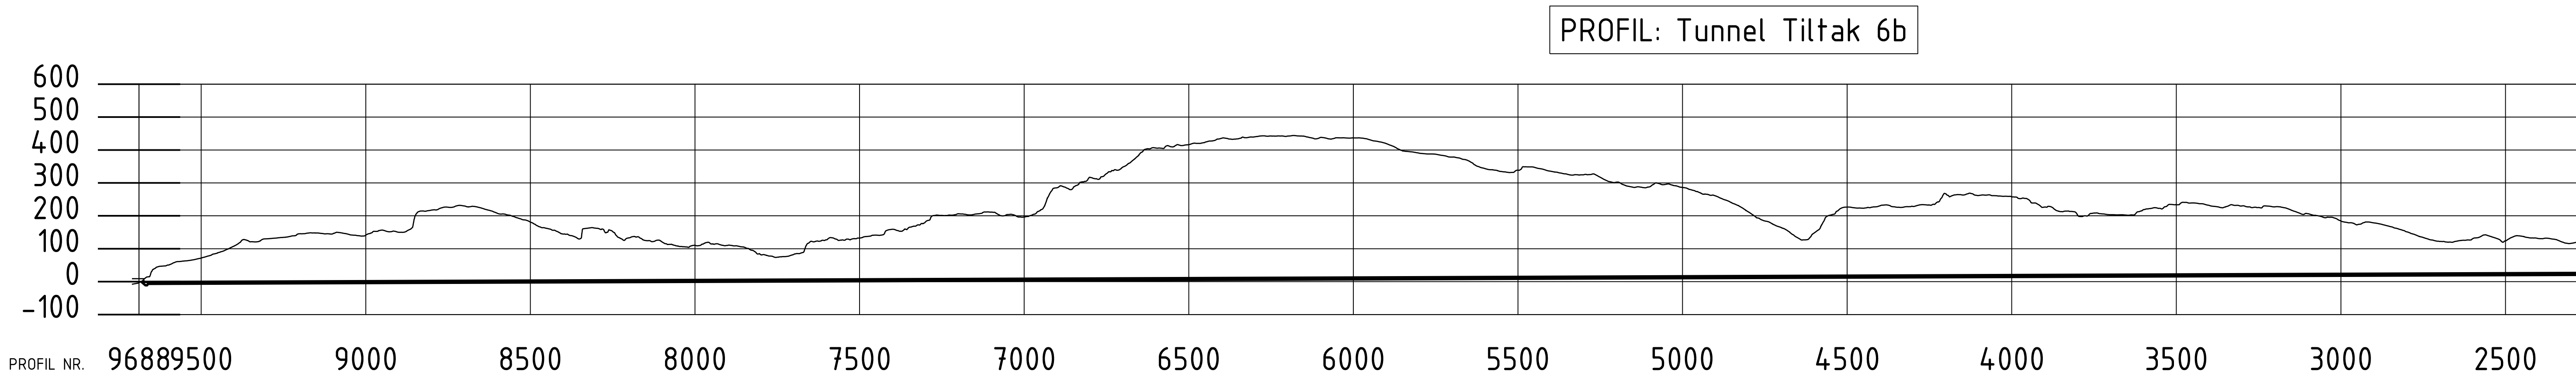

FORKLARING:

HENVISNINGER:

129236-VOSSO-RIB-13
129236-VOSSO-RIB-14
129236-VOSSO-RIB-17
129236-VOSSO-RIB-18


Norges vassdrags- og energidirektorat (NVE)				Fag	Format
Naustdalsvegen 1B, 6800 Førde				RIB	A1
VOSSO vassdrag				Dato: 05.12.2016	
Konseptskisse Tiltak 6b				Format/Målestokk:	
Tunnelprofil Tunnel 1					
Status		Konstr./Tegnet	Kontrollert	Godkjent	
Konseptskisse		SINK	JMA	OAK	
Oppdragsgiver		Tegningsskisse		Rev.	
www.multiconsult.no		129236	129236-VOSSO-RIB-18	00	



HENVISNINGER:

129236-VOSSO-RIB-19
129236-VOSSO-RIB-20
129236-VOSSO-RIB-21

Norges vassdrags- og energidirektorat (NVE)				Fag	Format
Naustdalsvegen 1B, 6800 Førde				RIB	A1
VOSSO vassdrag				Dato	05.12.2016
Konseptskisse Tiltak 15				Format/Målestokk	
Plan					
Multiconsult	Status	Konstr./Tegnet	Kontrollert	Godkjent	
	Konseptskisse	SINK	JMA	OAK	
Oppdragsnr.		Tegningsnr.		Rev.	
129236		129236-VOSSO-RIB-19		00	

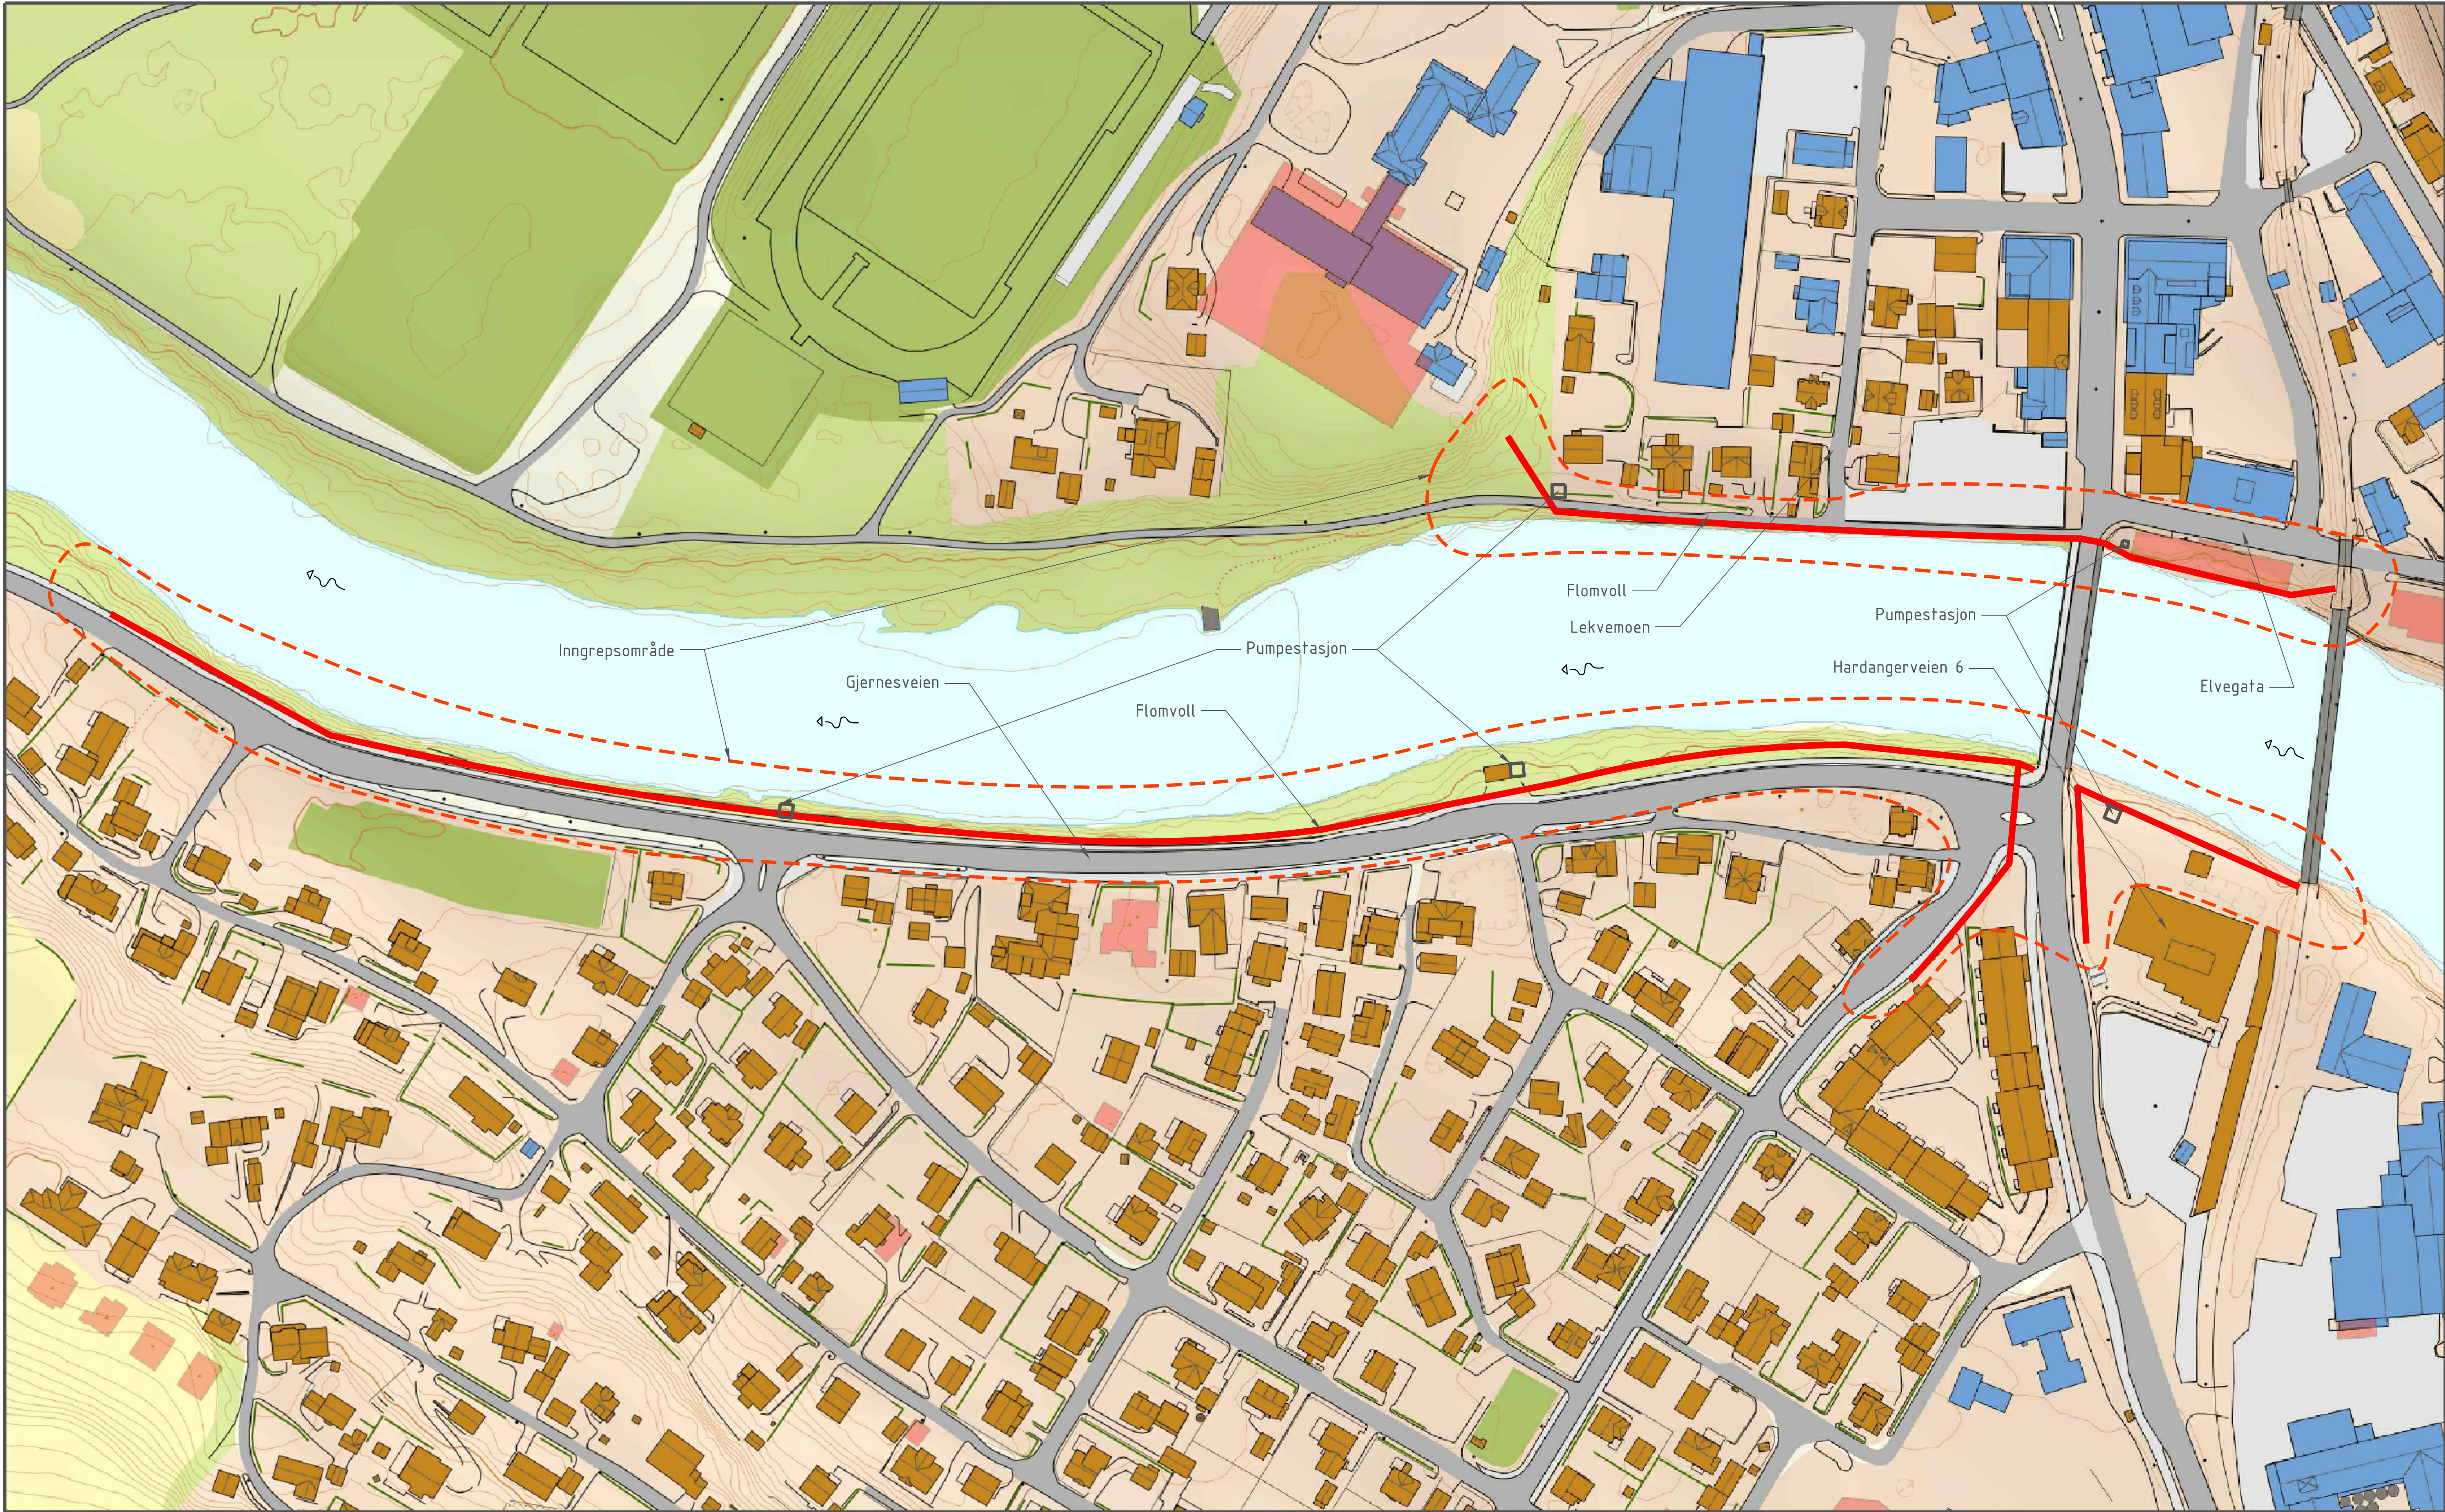


HENVISNINGER:


129236-VOSSO-RIB-19
129236-VOSSO-RIB-20
129236-VOSSO-RIB-21

Norges vassdrags- og energidirektorat (NVE)		Fag	Format
Naustdalsvegen 1B, 6800 Førde		RIB	A1
VOSSO vassdrag		Dato	05.12.2016
Konseptskisse Tiltak 15		Format/Målestokk	
Plan			
Multiconsult www.multiconsult.no	Status Konseptskisse	Konstr./Tegnet SINK	Kontrollert JMA
	Oppdragsnr. 129236	Tegningsnr. 129236-VOSSO-RIB-20	Godkjent OAK


Prinsipp: Med gangveg

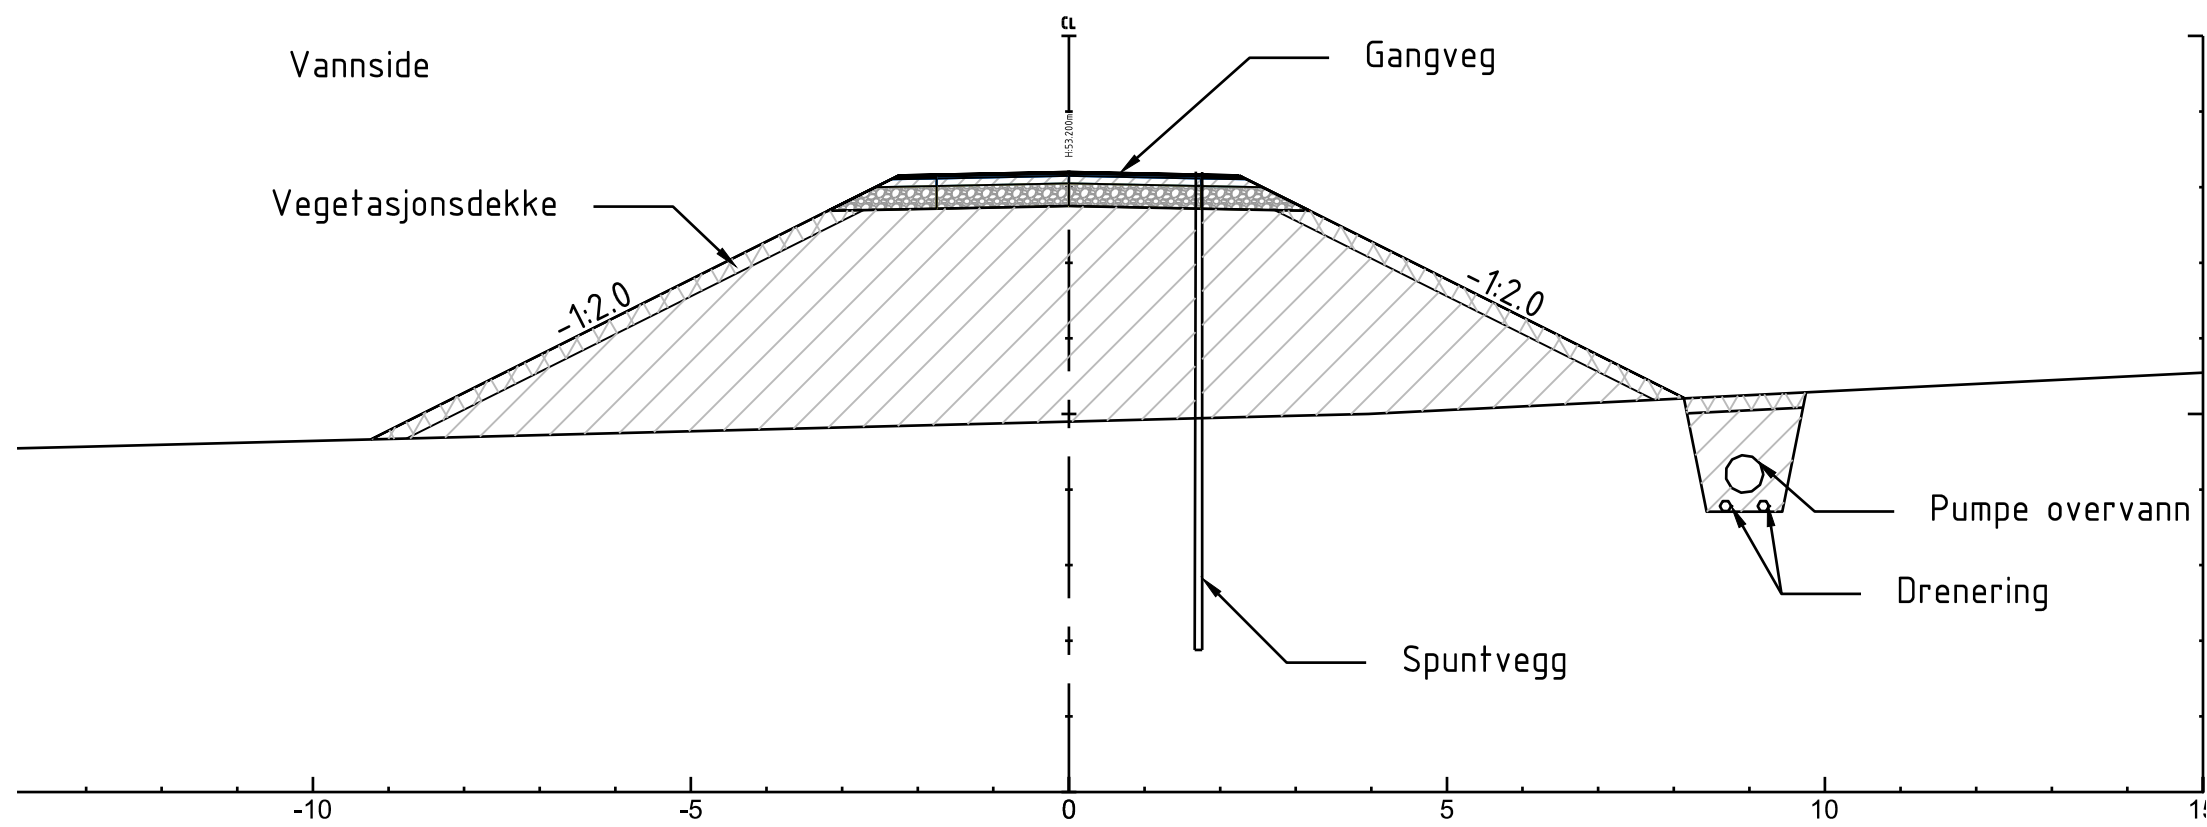


Prinsipp: Med plassbesparende mur

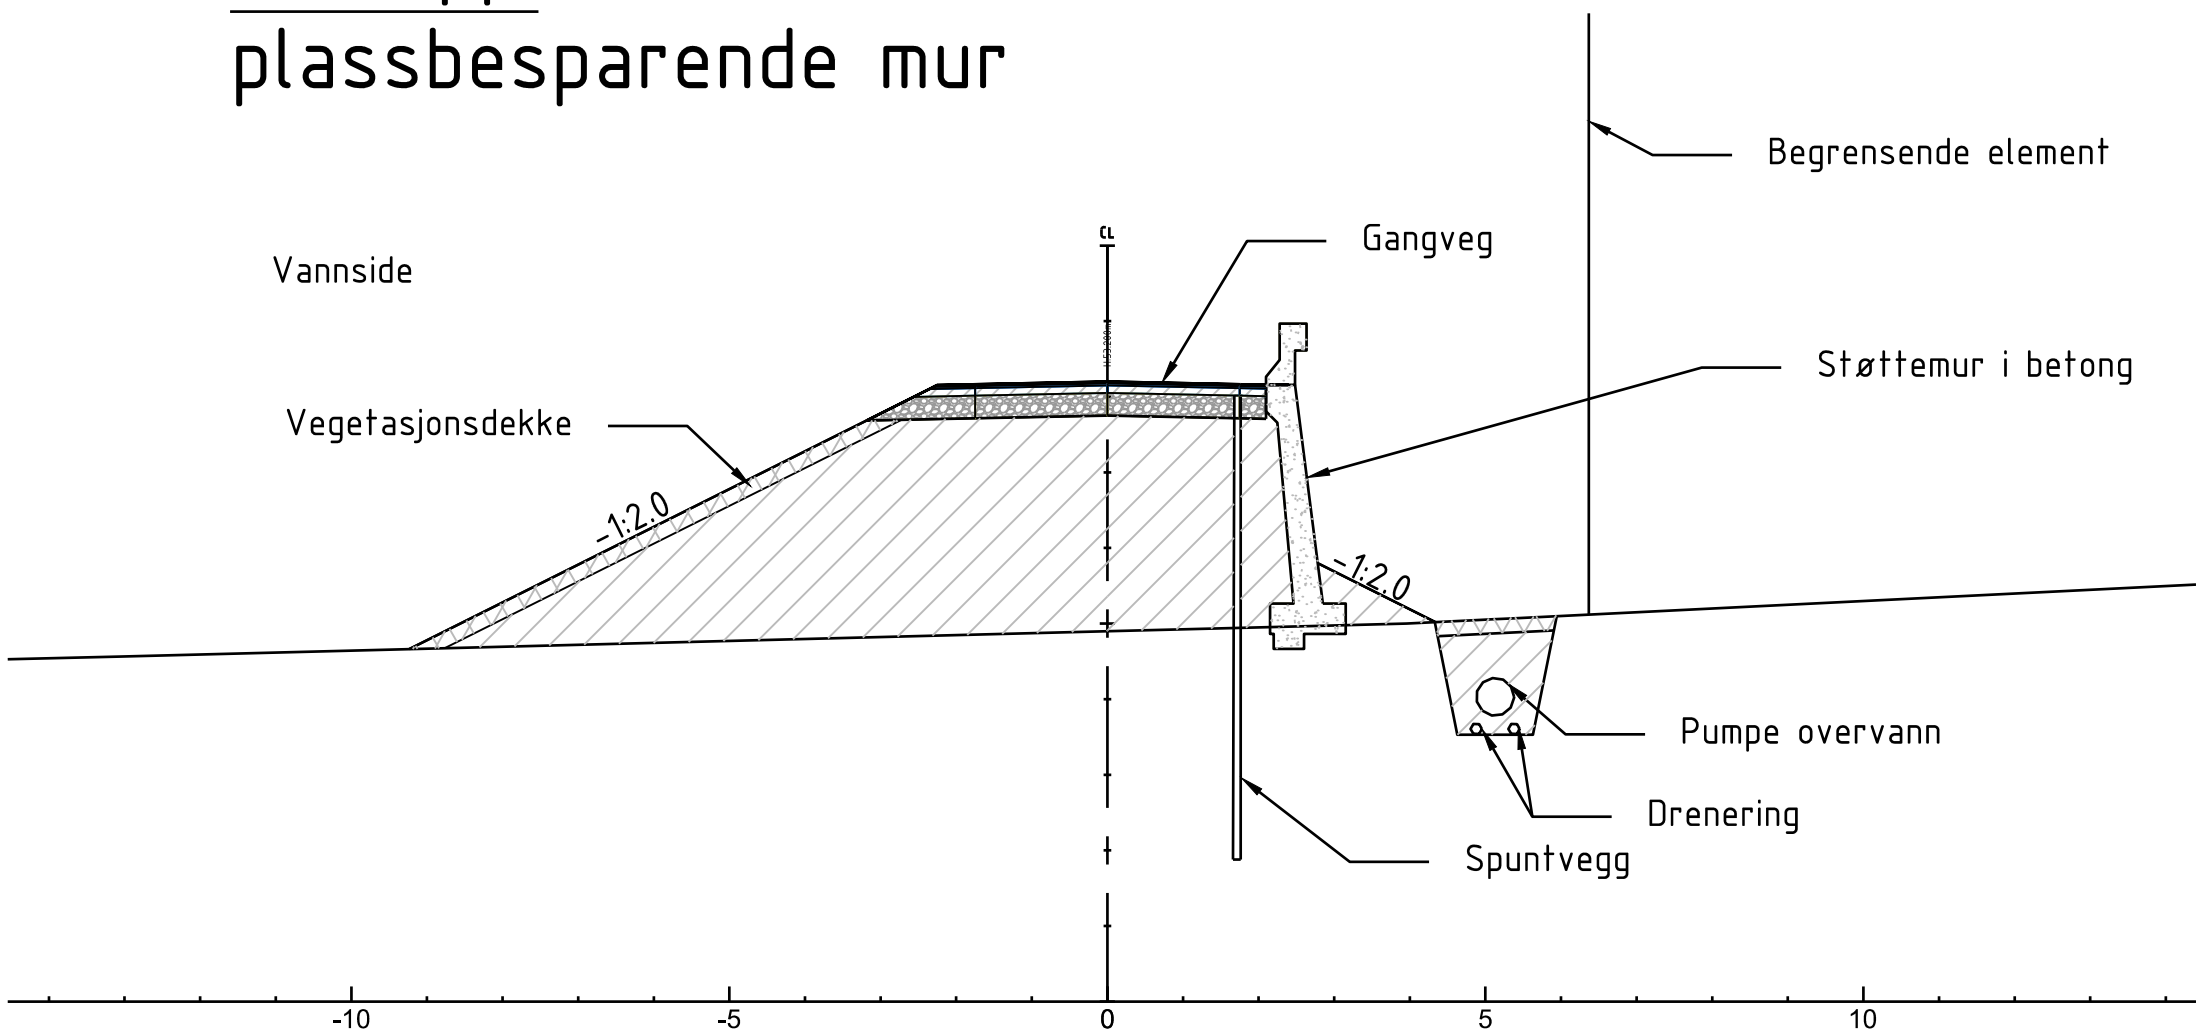

Prinsipp: Flomvoll

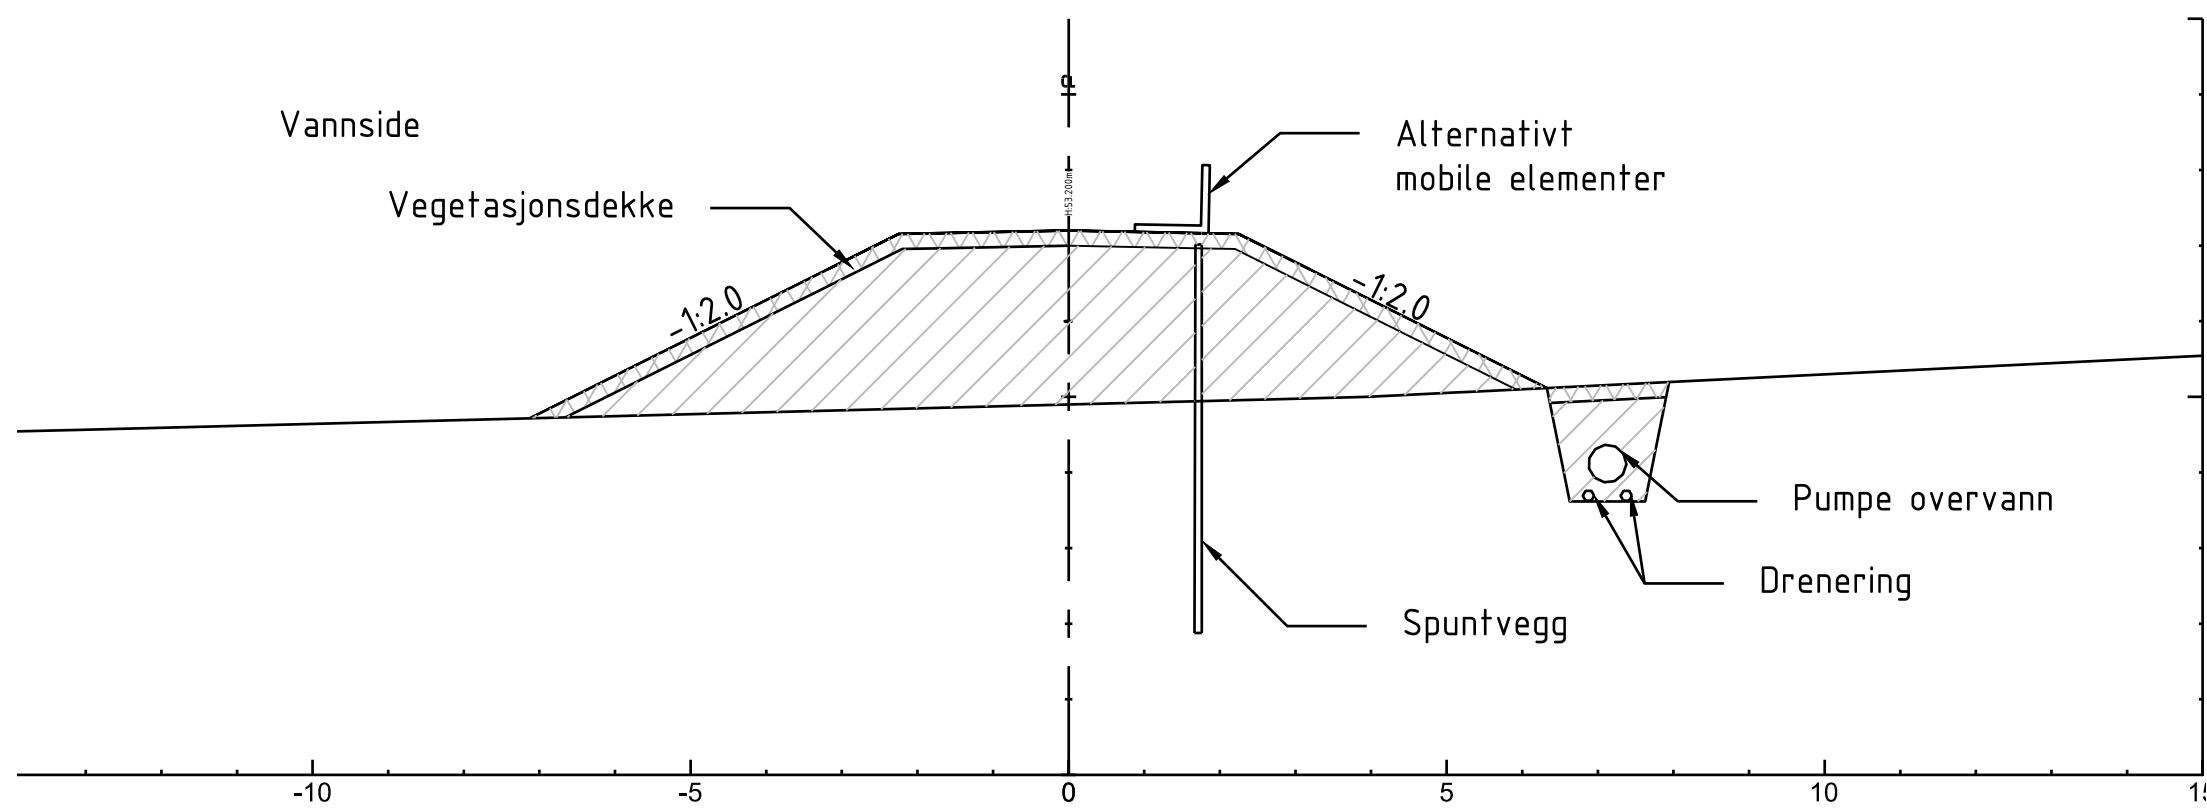

Prinsipp: Flommur

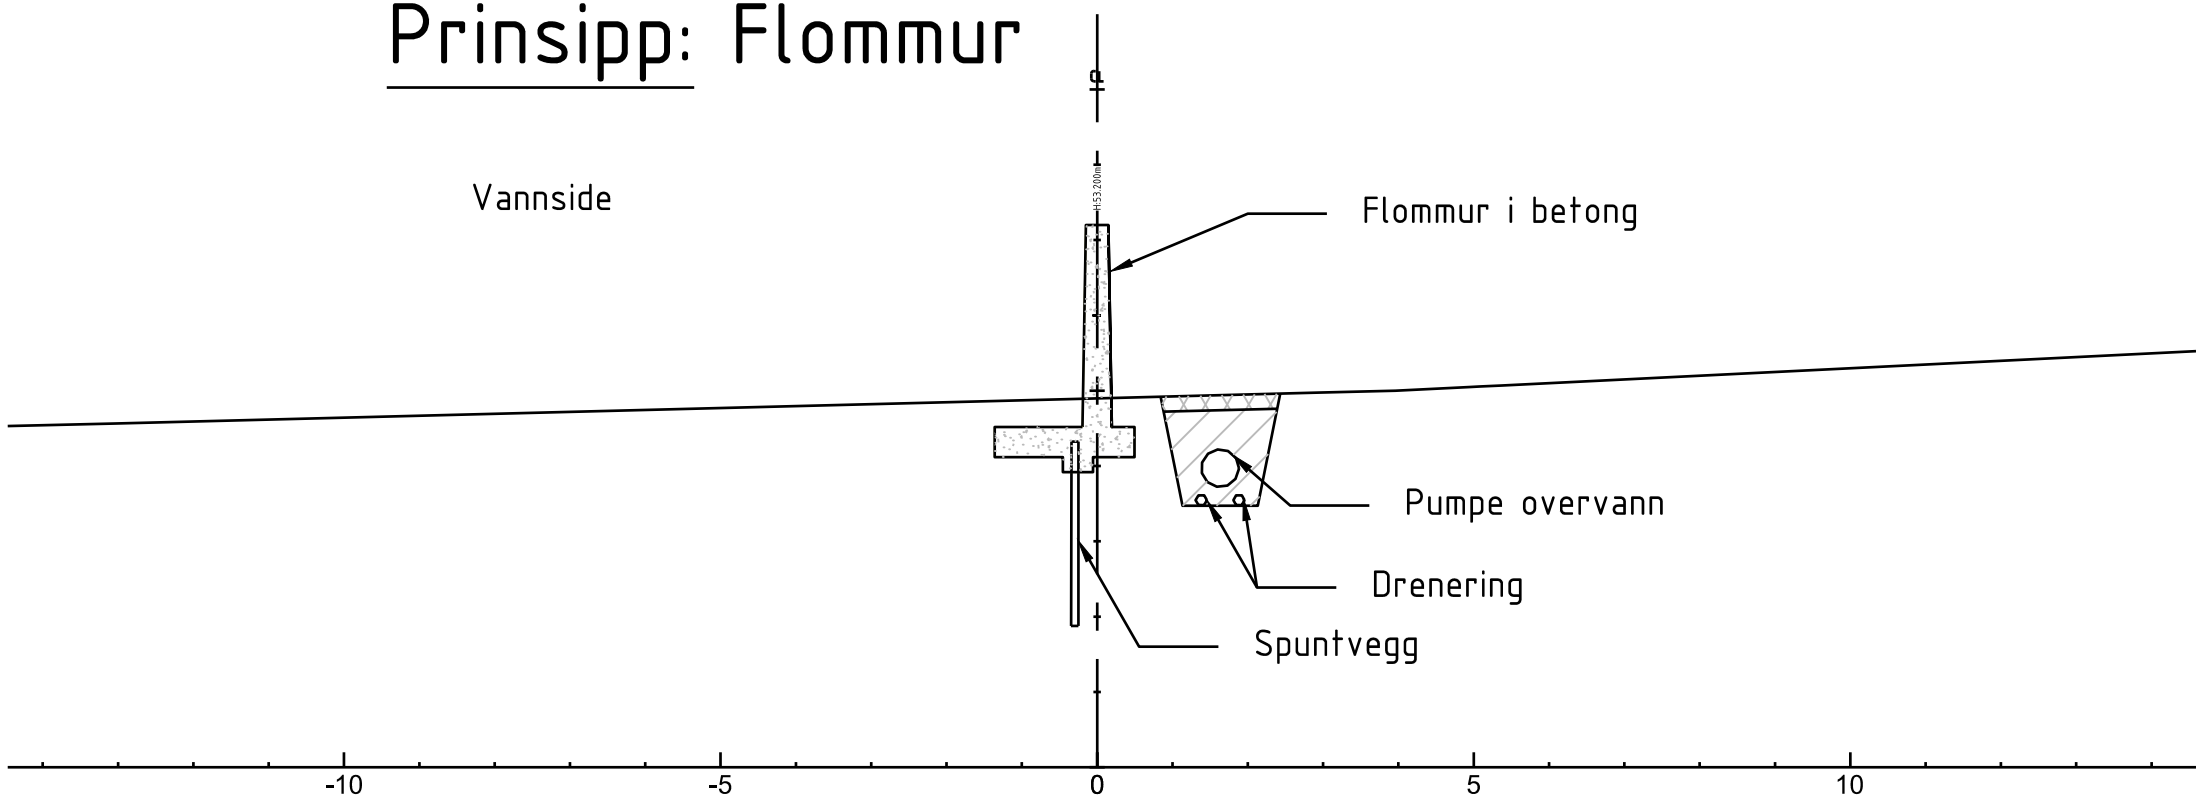

HENVISNINGER:

129236-VOSSO-RIB-19
129236-VOSSO-RIB-20
129236-VOSSO-RIB-21

Norges vassdrags- og energidirektorat (NVE)
Naustdalsvegen 1B, 6800 Førde

VOSSO vassdrag
Konseptskisse Tiltak 15
Prinsippsskisser

Multiconsult
www.multiconsult.no

Status
Konseptskisse
Oppdragsnr.
129236

Konstr./Tegnet
SINK
Tegningsnr.
129236-VOSSO-RIB-21

Kontrollert
JMA

Godkjent
OAK
Rev.
00

Fag
RIB

Dato
05.12.2016

Format/Målestokk

Format
A1